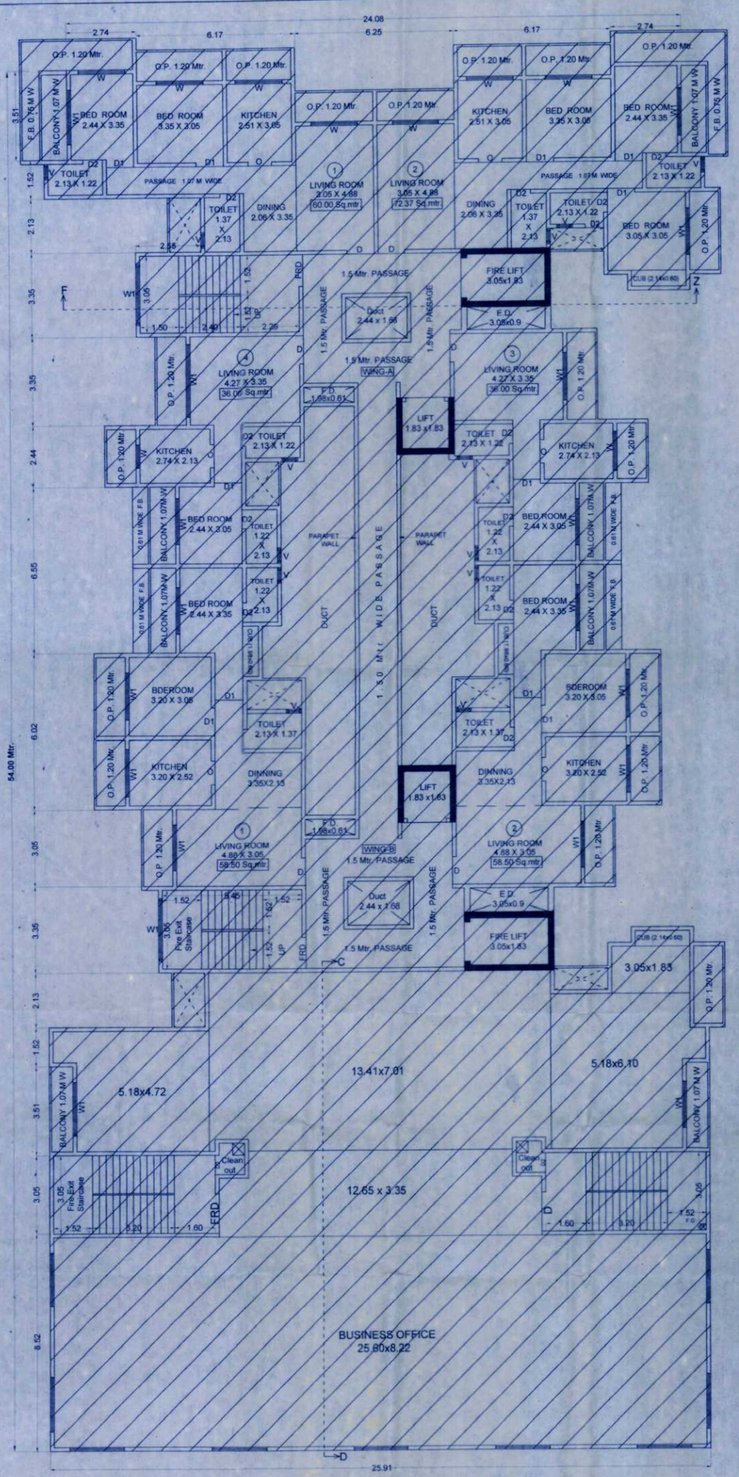
LIVING ROOM 4.88 X 3.05 58.50 Sq.mtr
LIVING ROOM 4.27 X 3.35 36.00 Sq.mtr
LIVING ROOM 3.05 X 4.88 60.00 Sq.mtr
LIVING ROOM 3.05 X 3.05 72.37 Sq.mtr
BUSINESS OFFICE 25.80x8.22
13.41x7.01
5.18x4.72
5.18x6.10
12.65 x 3.35
FIRE LIFT 3.05x1.83
LIFT 1.83 x1.83
LIFT 1.83 x1.83
1.5 Mtr. PASSAGE
1.5 MTR. PASSAGE
1.5 MTR. PASSAGE
1.5 MTR