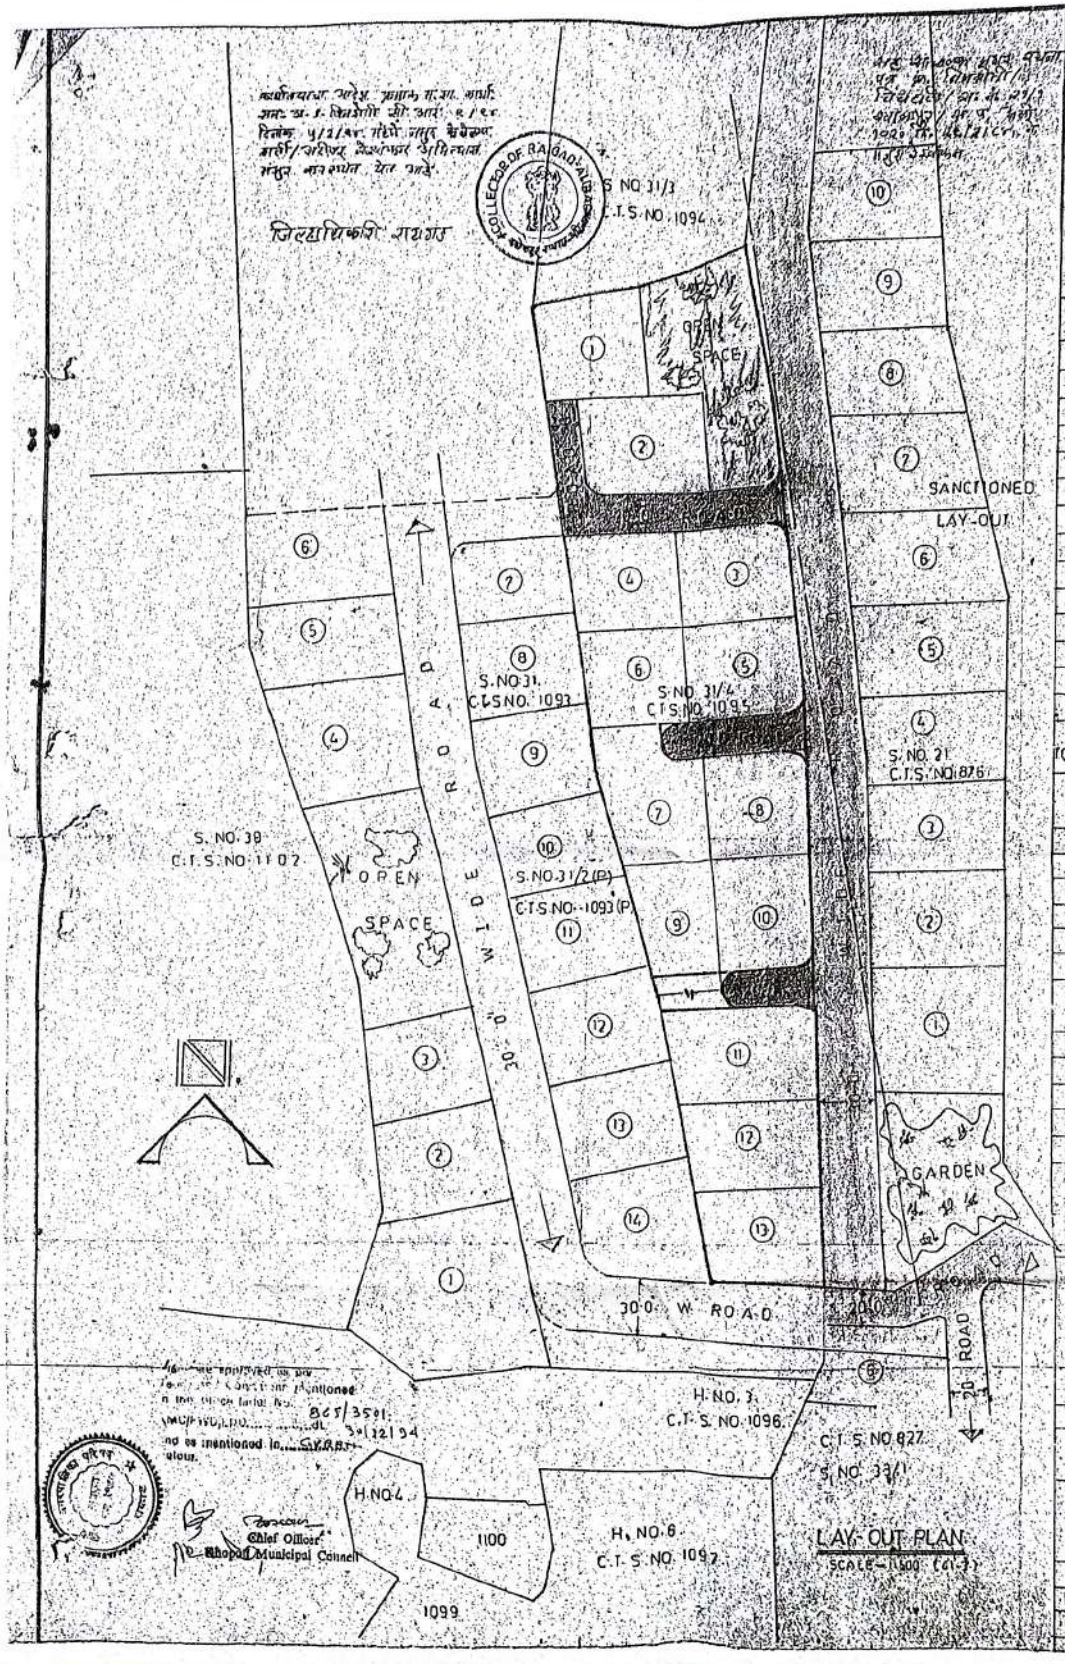

DATE AND STAMP OF APPROVAL

AREA DESCRIPTIONS

NOS	AREA IN SQ.FT.	AREA IN SQ.M.
1	3300 00	306 69
2	4240 00	394 05
3	3000 00	278 81
4	3500 00	325 29
5	3000 00	278 81
6	3100 00	288 11
7	3400 00	315 98
8	3000 00	278 81
9	3150 00	~~292 75~~
10	3000 00	~~278 81~~
11	4000 00	~~371 75~~
12	3290 00	305 76
13	3200 00	297 39
TOTAL	43180 00	4013 01

AREA STATEMENTS

	AREA SFT	AREA SMT
TOTAL AREA (0.510)	55530.92	5161.61
AREA UNDER PLOT (1 to 13)	43179.98	4013.01
AREA UNDER IN ROAD	6358.72	590.96
AREA UNDER OPEN SPACE	5993.99	557.62
TOTAL AREA	55530.92	5161.61

NOTES

PLOT BOUNDARY SHOWN AS
INTERNAL ROAD SHOWN AS
OPEN SPACE SHOWN AS

PROPOSED LAY-OUT FOR RESIDENTIAL PLOTS ON PLOT BEARING (P), S.NO 31/4 C.T.S. NO. 1095, AT VILLAGE CHINCHAVALI SHERIN, KHOPOLI-RAIGAD.

DATE	ENGINEER'S SIGN	OWNER'S SIGN

RAJENDRA R. JAKHOTIA
SHREYAS LAXMINAGAR KHOPOLI RAIGAD

SCALE	1 : 500	OWNER
DRAWN BY	MIN. PATHAN	D. D. BHAGAT
CHECKED BY		
DATE	16/12/93	

Chief Officer
Khopoli Municipal Council