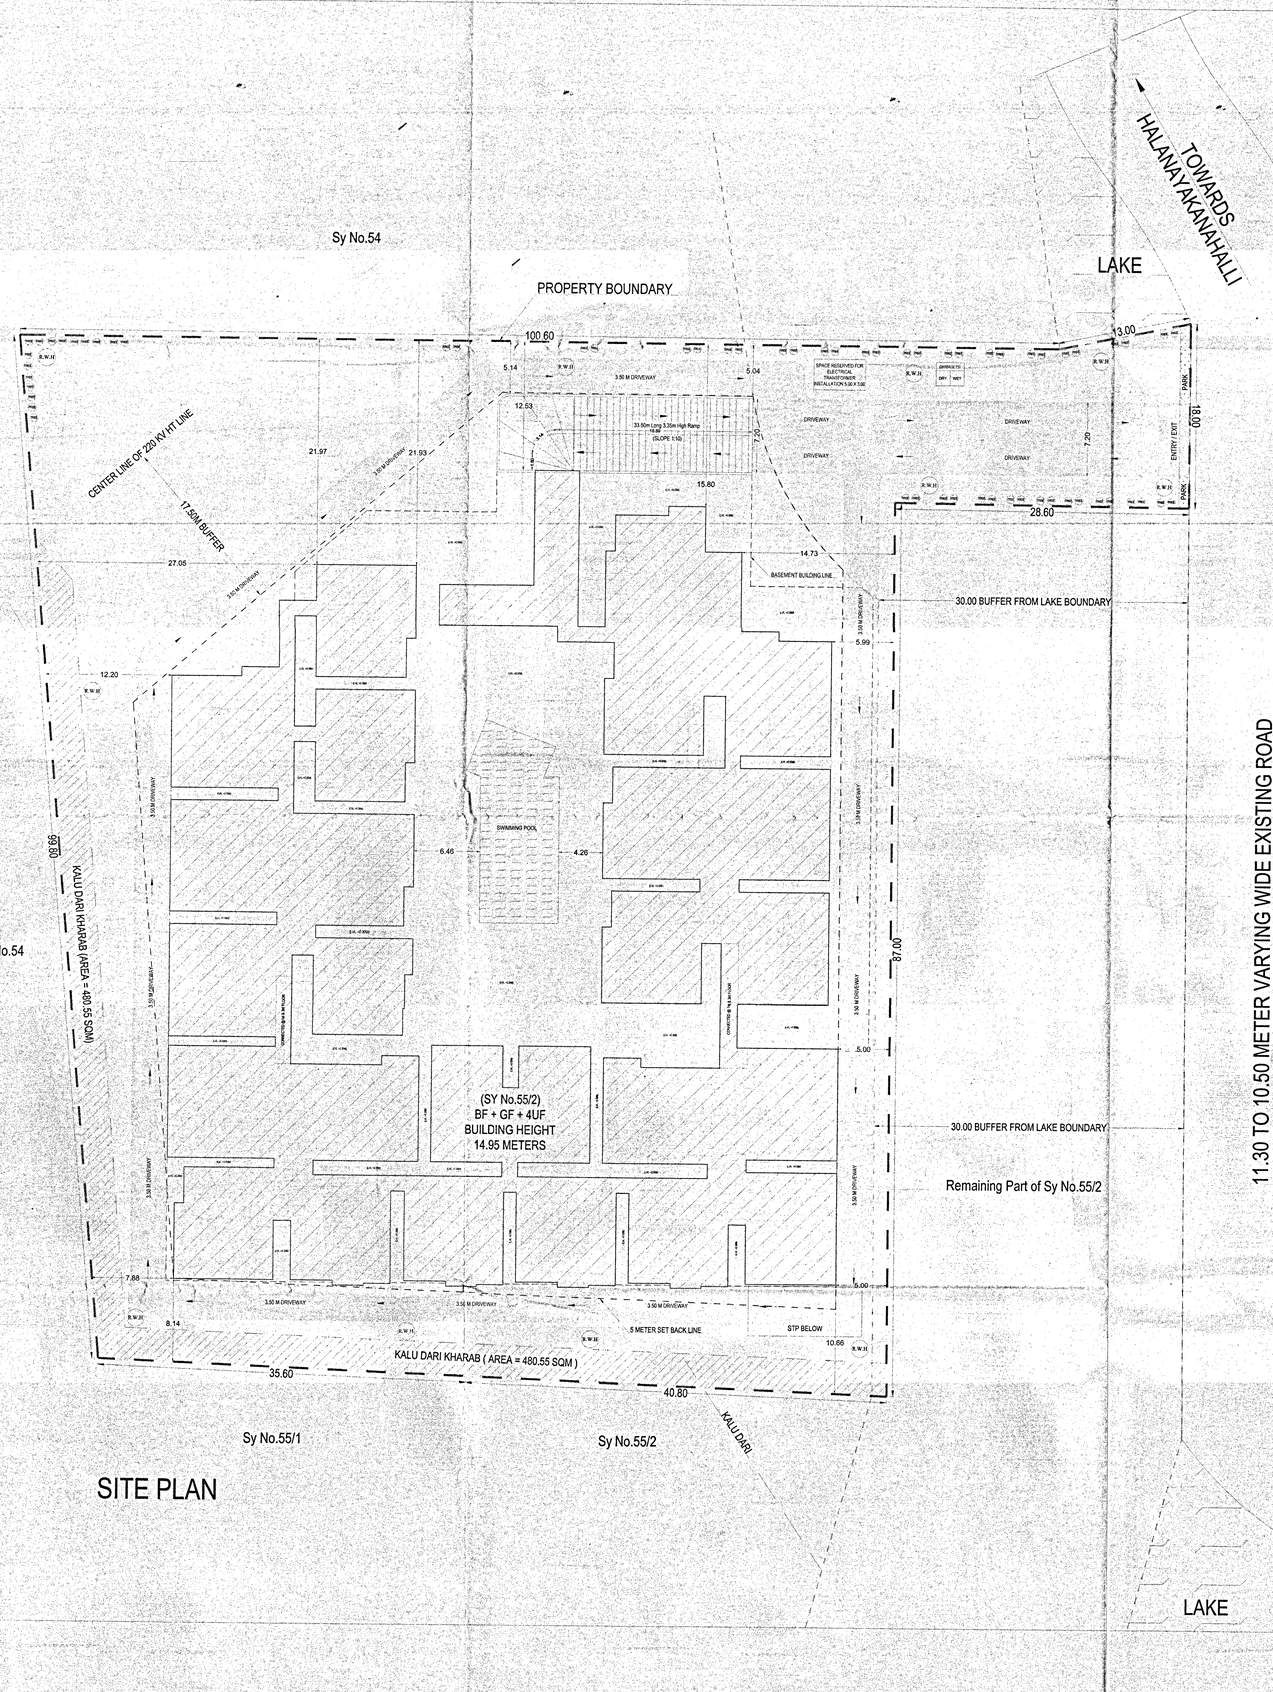

SITE PLAN

ಪಾಲಿಸಬೇಕಾದ ಷರತ್ತುಗಳು

1. ಪ್ರಾಧಿಕಾರಕ್ಕೆ ಸಂಬಂಧಪಟ್ಟ ಕಟ್ಟಗಳನ್ನು ಪಾಪತಿಸುವುದು.
2. ಕಟ್ಟಡ ಕೆಲಸ ಪ್ರಾರಂಭಿಸುವ ಮುನ್ನ ಕಾರ್ಮಿಕರಿಗೆ ತಾತ್ಕಾಲಿಕ ಶೌಚಾಲಯವನ್ನು ಕಡ್ಡಾಯವಾಗಿ ನಿರ್ಮಿಸುವುದು ಮತ್ತು ನಿರ್ವಹಿಸಿ ಶುಚಿತ್ವವನ್ನು ಕಾಪಾಡುವುದು.
3. ಮಂಜೂರಾದ ನಕ್ಷೆಯಂತೆಯೇ ನಡೆಸುವುದಾಗಿರುವುದು ಬಿಟ್ಟು ಯಾವುದೇ ಅನುಮತಿಗೆ ಮೀರದೇ ಮಂಜೂರಾದ ಕಟ್ಟಡ ನಕ್ಷೆಯ ಪ್ರತಿಯನ್ನು ಕಟ್ಟಡ ನಿರ್ಮಾಣದಲ್ಲಿ ಪ್ರದರ್ಶಿಸಿರುವುದು ಪರಿಶೀಲನೆಗೆ ಒದಗಿಸಬೇಕು. ತಪ್ಪಿದಲ್ಲಿ ಕಾನೂನು ರೀತ್ಯಾ ಮಂಜೂರಿ ಕ್ರಮ ಕೈಗೊಳ್ಳಲಾಗುವುದು ಹಾಗೂ ನಕ್ಷೆ ಮಂಜೂರಾತಿ ಪ್ರತಿಯನ್ನು ಕಟ್ಟಡ ನಿರ್ಮಾಣ ಮಾಡುವ ಸ್ಥಳದಲ್ಲಿ ಪ್ರದರ್ಶಿಸತಕ್ಕದ್ದು.
4. ಕಟ್ಟಡ ನಕ್ಷೆ ಅನುಮೋದನೆ ಸಂಬಂಧ ಪಟ್ಟಿಯಲ್ಲಿ ಮೇಲಿನಿಕ್ಕದ ಬಗ್ಗೆ ಅರ್ಜಿದಾರರು ಕೆಟ್ಟ ಮಾಹಿತಿ/ದಾಖಲಾತಿ ನೀಡಿದ್ದು ಸ್ವಾಮ್ಯಾಧಿಕಾರಿಯ ತಪ್ಪಾದಾಗ ಉದ್ಭವಾದರೆ ಕಟ್ಟಡ ನಕ್ಷೆಯ ಅನುಮೋದನೆಯು ತನ್ನಿಂತಾನೇ ರದ್ದಾಗುತ್ತದೆ.
5. ಪ್ರಾಧಿಕಾರವು ಅನುಮೋದಿಸಿದ ನಕ್ಷೆಯಂತೆಯೇ ಅರಿವ್ಯಕ್ತಿ ಕಾರ್ಯಗಳನ್ನು ಕಾರ್ಯಗತ ಮಾಡುವುದು. ಪ್ರಾಧಿಕಾರದ ಪೂರ್ವಾನುಮತಿ ಇಲ್ಲದೇ ಯಾವುದೇ ಬದಲಾವಣೆ ಮಾಡುವಂತಿಲ್ಲ.
6. ಸದರಿ ಕಟ್ಟಡದಲ್ಲಿ ಮೂಲಸೌಕರ್ಯಕ್ಕಾಗಿ ಅಳವಡಿಸಿರುವ ಜಾಗವನ್ನು ನಿರ್ವಹಣೆಯಡಿಗೆ ನಿರಾಸೀಗಳಿಗೆ ಮಾತ್ರ ಬಳಸಬೇಕಾಗಿದ್ದು, ವಾಣಿಜ್ಯ ಉದ್ದೇಶಕ್ಕಾಗಿ ಉಪಯೋಗಿಸುವಂತಿಲ್ಲ.
7. ಅರ್ಜಿದಾರರು ಉದ್ದೇಶಿಸಿದ ಜಮೀನಿನಲ್ಲಿ ಬೆಂಗಳೂರು ಅರಿವ್ಯಕ್ತಿ ಪ್ರಾಧಿಕಾರದ ಅನುಮತಿ ಅನ್ವಯ ಜಾಗದಿಂದ ಜಮೀನುಗಳಿಗೆಯಾದರೂ ಸರಿಯಿಡೆಂಯಿರುವುದು ತಿಳಿದು ಬಂದಲ್ಲಿ ಅಂತಹ ಸಂದರ್ಭದಲ್ಲಿ ಬೆಂಗಳೂರು ಅರಿವ್ಯಕ್ತಿ ಪ್ರಾಧಿಕಾರದ ಅಧ್ಯಕ್ಷರು ಅನುಮೋದಿಸಿ ಅರಿವ್ಯಕ್ತಿ ನಕ್ಷೆಯನ್ನು ಮಾರ್ಪಾಡು ಮಾಡಲು ಅರ್ಹರು ಹಿಂತೆಗೆದುಕೊಳ್ಳಲು ಅರ್ಹತೆಯನ್ನೂ ಹೊಂದಿರುತ್ತಾರೆ.
8. ವಿದ್ಯುತ್ ಲೇಖಾಗೆಗಳದ BESCOM/KSPCB ಇಲಾಖೆಯಿಂದ ನಿರಾಕ್ಷೇಪಣಾ ಪತ್ರ ಪಡೆದು ಸಲ್ಲಿಸುವ ಪಡಿಕ್ಕೆಗೆ ಒಳಪಡಿಸಿದೆ.
9. ಪ್ರಾಧಿಕಾರದಿಂದ ಕಟ್ಟಡ ಪ್ರಾರಂಭಿಸುವ ಪೂರ್ವದಲ್ಲಿ ಅರ್ಜಿ ಸಲ್ಲಿಸಿ ಪ್ರಾರಂಭ ಪ್ರಮಾಣ ಪತ್ರ ಪಡೆದು ಸಲ್ಲಿಸುವುದು ಅವಶ್ಯಕ ಪತ್ರ ಪಡೆಯತಕ್ಕದ್ದು.
10. ಅರ್ಜಿದಾರರು ಅಪೂರ್ಣ ಪ್ರಾರಂಭಿಸುವ ಪೂರ್ವದಲ್ಲಿ ಕಟ್ಟಡ ಪ್ರಾರಂಭಿಸುವ ಮುನ್ನ ಕಟ್ಟಡದ ಸುತ್ತಲೂ ಗ್ರಾಮಪಂಚಾಯಿತಿ/ಸ್ಥಳೀಯ ಸಂಸ್ಥೆಯವರು ಹಾಕಿರುವ ಕರಾರುಗಳಿಗನುಸಾರ ಇರಬೇಕಾದ ಅಳತೆಯ ಪ್ರಕಾರ ಕಾಪಾಡುವುದು.
11. ಸಂಬಂಧಪಟ್ಟ ಇಲಾಖೆಯಿಂದ ಪಡೆದ ಪತ್ರ ಪಡೆಯಬೇಕು.
12. ಪ್ರಾಧಿಕಾರದಿಂದ ಅನುಮತಿಸಿದ ಪಟ್ಟದ ನಂತರ ಸಂಬಂಧಪಟ್ಟ ಸ್ಥಳೀಯ ಸಂಸ್ಥೆಯಿಂದ ಕಟ್ಟಡ ಪರವಾನಿಗೆ (ಬೈಲಿನ) ಪಡೆಯುವುದು.
13. ಕಟ್ಟಡದ ಗಡುವನ್ನು, ಪುರಾತನ ಜಾಗೂ ವಿನ್ಯಾಸಗಳಿಗೆ ಬೆಂಗಳೂರು ಅರಿವ್ಯಕ್ತಿ ಪ್ರಾಧಿಕಾರವು ಯಾವುದೇ ರೀತಿಯಿಂದ ಬದಲಾಯಿಸಿರುವುದಿಲ್ಲ. ಈ ಅಂಶಗಳು ಏನಾದ ಬದಲಾವಣೆಯು ಅರ್ಜಿದಾರರದ್ದೇ ಆಗಿರುತ್ತದೆ.
14. ಕಟ್ಟಡ ನಕ್ಷೆಯಲ್ಲಿ Sewage Treatement Plant, Solid Waste Management, RHL ಗಳಿಗಾಗಿ ಸೂಕ್ತ ಜಾಗವನ್ನು ಕಾಯ್ದಿರಿಸಿರುವುದು ಹಾಗೂ Transformer Yard ಗೆ KPTCL ನಿಯಮಾವಳಿಯಂತೆ ಅಳವಡಿಸಿರುವುದು.
15. ಕಟ್ಟಡದಲ್ಲಿ ಸೋಲಾರ್ ಲೈಟಿಂಗ್ ಮತ್ತು ಸೋಲಾರ್ ವಾಟರ್ ಹೀಟಿಂಗ್ ವ್ಯವಸ್ಥೆಯನ್ನು ಅಳವಡಿಸತಕ್ಕದ್ದು.
16. ಕುಡಿಯುವ ನೀರು ಹಾಗೂ ತ್ಯಾಜ್ಯ ನೀರು ವಿಲೇವಾರಿಗಾಗಿ Sewage Treatment Plant ಸಹಿತ ಒಳಚರಂಡಿ ವ್ಯವಸ್ಥೆಯನ್ನು ಅರ್ಜಿದಾರರೇ ಕಲ್ಪಿಸುವುದು. ಕುಡಿಯುವ ನೀರು ಸರಬರಾಜು ಹಾಗೂ ವಿಲೇವಾರಿ ಪರಿಯನ್ನು ಸಲ್ಲಿಸುವುದು. ಕುಡಿಯುವ ನೀರು ಮತ್ತು ಇತರೆ ಉಪಯೋಗಗಳಿಗೆ Dual Piping System ಅನ್ನು BWSSB ರವರ ನಿರ್ದೇಶನದಂತೆ ಅಳವಡಿಸುವುದು.
17. ಪಟ್ಟಿ ಕಟ್ಟಡ ನಕ್ಷೆಯಂತೆಯೇ ಘನ ತ್ಯಾಜ್ಯಗಳನ್ನು ಹಸಿ ತ್ಯಾಜ್ಯ, ಒಣತ್ಯಾಜ್ಯ ಪ್ಲಾಸ್ಟಿಕ್ ಮತ್ತು ಅಪಾಯಕಾರಿಯಾಗಿ ವಿಂಗಡಿಸಿ Compost ಮಾಡಲು ಸೂಕ್ತ ಸೌಲತ್ತು ಕಾಯ್ದಿರಿಸತಕ್ಕದ್ದು.
18. ಸ್ವಾಭಾವಿಕವಾಗಿ ಇಳಿಜಾರಿನ ಕಡೆ ಹೋಗುವ ಮಳೆ ನೀರನ್ನು ಡ್ರೈನ್ ಮುಖಾಂತರ ಪ್ಲಾಂಗೆ ತಂದು ಸೇರಿಸುವುದು ಹಾಗೂ ನೀರು ಸರಾಗವಾಗಿ ಹರಿಯಲು ಸೂಕ್ತ ವ್ಯವಸ್ಥೆ ಮಾಡುವುದು.
19. ಪ್ರಸ್ತಾವಿತ ಜಮೀನನ್ನು ಅರಿವ್ಯಕ್ತಿಪಡಿಸುವ ಸಂದರ್ಭದಲ್ಲಿ ಅರ್ಜಿದಾರರು ಕಟ್ಟಾಯವಾಗಿ ಮಳೆನೀರು ಕೊಯ್ಲಿಗೆ ಸಂಬಂಧಿಸಿದಂತೆ ಏನಾದ ವಿಧಾನಗಳನ್ನು ಸಕ್ಷಮವಿಲ್ಲ ಗಡುಸಿರಿ ಉದ್ದೇಶಿತ ಒಟ್ಟು ಕ್ಷೇತ್ರದಲ್ಲಿ ಯಾವುದೇ ರೀತಿಯ ಮಳೆ ನೀರು ವ್ಯರ್ಥವಾಗಿ ಹೊರಗೆ ಹೋಗದಂತೆ ಜಮೀನಿನಲ್ಲಿಯೇ ಬೀಳಿಸಿದ ಬಳಿಕ ಇಳಿಗೆ ಇಳಿಯಂತೆ ಮಾಡಲು ನಿರ್ಧರಿಸಿ ವಿನ್ಯಾಸದಂತೆ ಕಾರ್ಯ ನಿರ್ವಹಿಸುವುದು.
20. ನಿರ್ಮಿಸಿ ಕಾಮಗಾರಿ ಕೈಗಾರಿಗನ್ನು ಬೆಂಗಳೂರು ಅರಿವ್ಯಕ್ತಿ ಪ್ರಾಧಿಕಾರದ ಮಿನ್ಸಿಯಲಿಯಲ್ಲಿ ಅರ್ಜಿದಾರರೇ ಕಾಯ್ದುಕೊಳ್ಳ ಮಾಡತಕ್ಕದ್ದು.
21. ಪ್ರಸ್ತಾವಿತ ಜಮೀನನ್ನು ಅರಿವ್ಯಕ್ತಿಪಡಿಸುವ ಸಂದರ್ಭದಲ್ಲಿ ಯೋಜನೆ ಒಳಗೆ ಎಲೆಕ್ಟ್ರಿಕಲ್ ಕೆಲಸಗಳನ್ನು ಅಳವಡಿಸತಕ್ಕದ್ದು.
22. ಪ್ರತಿ 240 ಚ.ಮೀ.FAR ಪ್ರದೇಶಕ್ಕೆ 1 ರಂತೆ ಮರ ನೆಡುವುದು.
23. ಬೆಂಗಳೂರು ಅರಿವ್ಯಕ್ತಿ ಪ್ರಾಧಿಕಾರವು ಮುಂದೆ ಸೂಚಿಸುವಂತಾದ ಎಲ್ಲಾ ಕಾಂಪ್ಲಿಕ್ಸ್ ನಿಯಮಗಳಿಗೆ ಹಾಗೂ ಕಟ್ಟಗಳನ್ನು ಕಾಯ್ದುಕೊಳ್ಳುವುದರ ನಿರ್ಣಯಕ್ಕೆ ಅರ್ಜಿದಾರರು ಬದ್ಧರಾಗಿರುವುದು.
24. ಸದರಿ ಪ್ರದೇಶದ ಬೀದಿ ಹೋಗಲು ಮತ್ತು ಹೊರಗೆ ಬರಲು ಸರಾಗ ವ್ಯವಸ್ಥೆಯನ್ನು ಅರಿವಿನಿಗಳಿಂದ (ಪ್ರಾಧಿಕಾರದ) ಬಾಡಿಗೆದಾರ್ಗೆ ಅನುಮತಿ ಪತ್ರವನ್ನು ಪಡೆಯತಕ್ಕದ್ದು.
25. ಅರ್ಜಿದಾರರು ಒಳಚರಂಡಿ ವ್ಯವಸ್ಥೆ ಕಾಮಗಾರಿಯನ್ನು ಸಂಬಂಧಪಟ್ಟ ಇಲಾಖೆಗೆ (BWSSB & BBMP) ನಿಗದಿಪಡಿಸಿದ ಹಣವನ್ನು ಸಂದಾಯ ಮಾಡಿ ಇಲಾಖೆಯವರ ಮೇಲ್ವಿಚಾರಣೆಯಲ್ಲಿ ನಿರ್ವಹಿಸುವುದು.
26. ಅರ್ಜಿದಾರರು ನೀರು ಸರಬರಾಜಿಗಾಗಿ ಸಂಬಂಧಪಟ್ಟ ಇಲಾಖೆಯವರು (Gram Panchayath) ಅನುಮತಿಸಿದೇ ನಿರ್ಮಿಸಿ ತನ್ನು ಸ್ವಂತ ವ್ಯವಸ್ಥೆ ಮಾಡಿಕೊಳ್ಳುವುದು.
27. ಘನಗಗಳಿಂದ ಕಟ್ಟಡದಲ್ಲಿ ವಾಸಿಸ್ತಿ ಕಾಮಗಾರಿಗಳಿಗೆ ಮೊದಲು ಸಂಬಂಧಪಟ್ಟ ಅರಿವಿನಿಗಳಿಂದ (ಪ್ರಾಧಿಕಾರದ) ಬಾಡಿಗೆದಾರ್ಗೆ ಅನುಮತಿ ಪತ್ರವನ್ನು ಪಡೆಯತಕ್ಕದ್ದು.
28. ಅರ್ಜಿದಾರರು ಒಳಚರಂಡಿ ವ್ಯವಸ್ಥೆ ಕಾಮಗಾರಿಯನ್ನು ಸಂಬಂಧಪಟ್ಟ ಇಲಾಖೆಗೆ (BWSSB & BBMP) ನಿಗದಿಪಡಿಸಿದ ಹಣವನ್ನು ಸಂದಾಯ ಮಾಡಿ ಇಲಾಖೆಯವರ ಮೇಲ್ವಿಚಾರಣೆಯಲ್ಲಿ ನಿರ್ವಹಿಸುವುದು.
29. ಪ್ರದಾನ ಕಾರ್ಯದರ್ಶಿಗಳು, ಕಾಮಿಕ ಇಲಾಖೆ, ಬೆಂಗಳೂರು ರವರ ದಿನಾಂಕ: 04-03-2006 ರಂದು ವಿಧಿಸಿದ ಷರತ್ತುಗಳಿಗೆ ಅರ್ಜಿದಾರರು ಬದ್ಧರಾಗಿರತಕ್ಕದ್ದು.
30. ಅರ್ಜಿದಾರರು ಕಟ್ಟಡ ನಿರ್ಮಾಣ ಸಮಯದಲ್ಲಿ ಕಟ್ಟಡ ನಿರ್ಮಾಣ ಸಾಮಗ್ರಿಗಳಿಂದಾಗಲೀ ಇನ್ನಾವುದೇ ಸಾಮಗ್ರಿಗಳಿಂದಾಗಲೀ ಸಾರ್ವಜನಿಕರಿಗೆ ಹಾಗೂ ಪರಿಸರಕ್ಕೆ ಯಾವುದೇ ತೊಂದರೆಯಾಗದಂತೆ ಸೂಕ್ತ ಬ್ಯಾರಿಕೇಡಿಂಗ್ ವ್ಯವಸ್ಥೆ ಮಾಡಿಕೊಂಡು ನಿರ್ಮಾಣ ಕಾರ್ಯ ಕೈಗೊಳ್ಳತಕ್ಕದ್ದು. ತಪ್ಪಿದಲ್ಲಿ ನಿಯಮಾನುಸಾರ ಕ್ರಮಕೈಗೊಳ್ಳಲಾಗುವುದು.
31. ಅರಿವ್ಯಕ್ತಿಯವರು ಯೋಜನೆಯ ಒಳಾಂಗಣ ಹಾಗೂ ಸುತ್ತಮುತ್ತಲಿನ ಪ್ರದೇಶಗಳಲ್ಲಿ ಪರಿಸರ ಸಂರಕ್ಷಣೆಗೆ ಸಂಬಂಧಿಸಿದ ಎಲ್ಲಾ ಆಗ್ರಹ ಕ್ರಮಗಳನ್ನು ಕೈಗೊಳ್ಳತಕ್ಕದ್ದು.
32. ಅರಿವ್ಯಕ್ತಿಯವರು ಬೆಂಗಳೂರು ಹೂಂಗ್ ತರೆಗೆ ಬಾಡಿತೆಯನ್ನು ಕುರಿತು ಮಾನ್ಯ ಉಚ್ಚ ನ್ಯಾಯಾಲಯದ ನೀಡಿದ 45727-45730/2011 (ಬೆಂಗಳೂರು), ದಿನಾಂಕ: 03.09.2012ರ ತೀರ್ಪಾನದ ಪ್ರತಿಯನ್ನು ಪ್ರಾಧಿಕಾರದ ಮೇಲ್ಮನವಿ ಸಲ್ಲಿಸಿದ ತೀರ್ಪಾನದಿನದಿಂದ, ಮೇಲ್ಮನವಿಯ ಕುರಿತು ನ್ಯಾಯಾಲಯ ನೀಡುವ ತೀರ್ಪಿಗೆ ಬದ್ಧರಾಗಿರಲು ಪತ್ರಕ್ಕೆ ಒಳಪಡಿಸಲಾಗಿದೆ.
33. ಕಟ್ಟಡ ನಿರ್ಮಾಣದ ಸಮಯದಲ್ಲಿ ಸೆಂಪ್ಲಿಂಗ್ ಅದರ ಇತ್ಯಾದಿ ಅವಶ್ಯಗಳಿಗೆಂದರೆ ಏನಾದರೂ ಅಗಾತುವುದು ಸಂಬಂಧಿಸಿದಂತೆ ಅರ್ಜಿ ಅರ್ಜಿದಾರರು ಸಂಪೂರ್ಣ ಜವಾಬ್ದಾರರಾಗಿರುತ್ತಾರೆ. ಸಕ್ಷಮ ಮಂಜೂರಾತಿ ನೀಡಿದ ಲೇಖಯನ್ನು ಜವಾಬ್ದಾರರಾಗಿರುವುದಿಲ್ಲ.
34. ಮಾನ್ಯ ರಾಷ್ಟ್ರೀಯ ಹಸಿರು ನ್ಯಾಯಾಧಿಕರಣದ (NGT) ಆಗಿಂದಾಗ್ಗೆ ಹೊರಡಿಸುವ ಯಾವುದೇ ಮಾರ್ಗಸೂಚಿ / ಷರತ್ತುಗಳಿಗೆ ಅರ್ಜಿದಾರರು ಬದ್ಧರಾಗಿರತಕ್ಕದ್ದು.
35. ಗೌರವಾನ್ವಿತ ಪ್ರಾಧಾನ್ಯ ಹಸಿರು ನ್ಯಾಯಾಧಿಕರ ರವರ ಪತ್ರ ಸಂಖ್ಯೆ: PCB/031/CAN/2018/3392/2020-21 ದಿನಾಂಕ: 25.02.2021 ರಂತೆ Construction and Demolition (C & D) ಕಸದನ್ನು ವಿಲೆ ಮಾಡುವ ಬಗ್ಗೆ ನಿರ್ದೇಶನ ಹೊಂದಿರುವುದು ULB (Urban Local Body) ರವರಿಗೆ ಸಲ್ಲಿಸಿ ಅನುಮೋದನೆ ಪಡೆದು ಪ್ರಾಧಿಕಾರಕ್ಕೆ ಪ್ರಮಾಣ ಪತ್ರವನ್ನು ನೀಡುವ ಮುನ್ನ ಸಲ್ಲಿಸುವುದು.
36. ಬೆಂಗಳೂರು ಅರಿವ್ಯಕ್ತಿ ಪ್ರಾಧಿಕಾರವು ಅಗಿಂದಾಗ್ಗೆ ವಿಧಿಸುವ ಷರತ್ತುಗಳಿಗೆ ಅರ್ಜಿದಾರರು ಬದ್ಧರಾಗಿರತಕ್ಕದ್ದು.

ಅರ್ಜಿದಾರರು ಈ ಕೆಳಕಂಡಂತೆ ನಕ್ಷೆ ಮಂಜೂರಾತಿ ಶುಲ್ಕವನ್ನು ಭರಿಸಿರುತ್ತಾರೆ

ಕ್ರ. ಸಂ	ವಿವರಗಳು	ಮೊತ್ತ ರೂ.ಗಳಲ್ಲಿ
1	ನಕ್ಷೆ ಪರಿಶೀಲನಾ ಶುಲ್ಕ	8, 86, 096. 00
2	ನೇರ ಬಾಡಿಗೆ	8, 86, 096. 00
3	ಅರಿವ್ಯಕ್ತಿ ಶುಲ್ಕ	39, 383. 00
4	ನಕ್ಷೆ ಪ್ರತಿಗಳ ಶುಲ್ಕ	48, 000. 00
5	ಕೆಟ್ ಅರಿವ್ಯಕ್ತಿ ಶುಲ್ಕ	2, 02, 342. 00
	ಒಟ್ಟು	20, 61, 917. 00
	GST 18% (CGST+SGST)	3, 71, 146. 00
9	ಕೊಳಚೆ ನಿರ್ಮೂಲನಾ ಶುಲ್ಕ	2, 30, 669. 00
10	ಕಾಮಿಕ ಕಲ್ಯಾಣ ನಿಧಿ	13, 77, 384. 00
11	ಭದ್ರತಾ ಠೇವಣಿ	9, 84, 531. 00
	ಒಟ್ಟು ಪಾವತಿಸಬೇಕಾದ ಮೊತ್ತ	60, 25, 867. 00

ಸಂಖ್ಯೆ:ಬಿಬಿಎಂಪಿ/ಸಿಟಿಪಿ/ಎಲ್.ಡಿ.ಎ/ಎಲ್.ಆರ್.ಸಿ/ಎಲ್.ಎ/ಎಲ್.ಎಂ/ಎಲ್.ಎಂ/ಎಲ್.ಎಂ