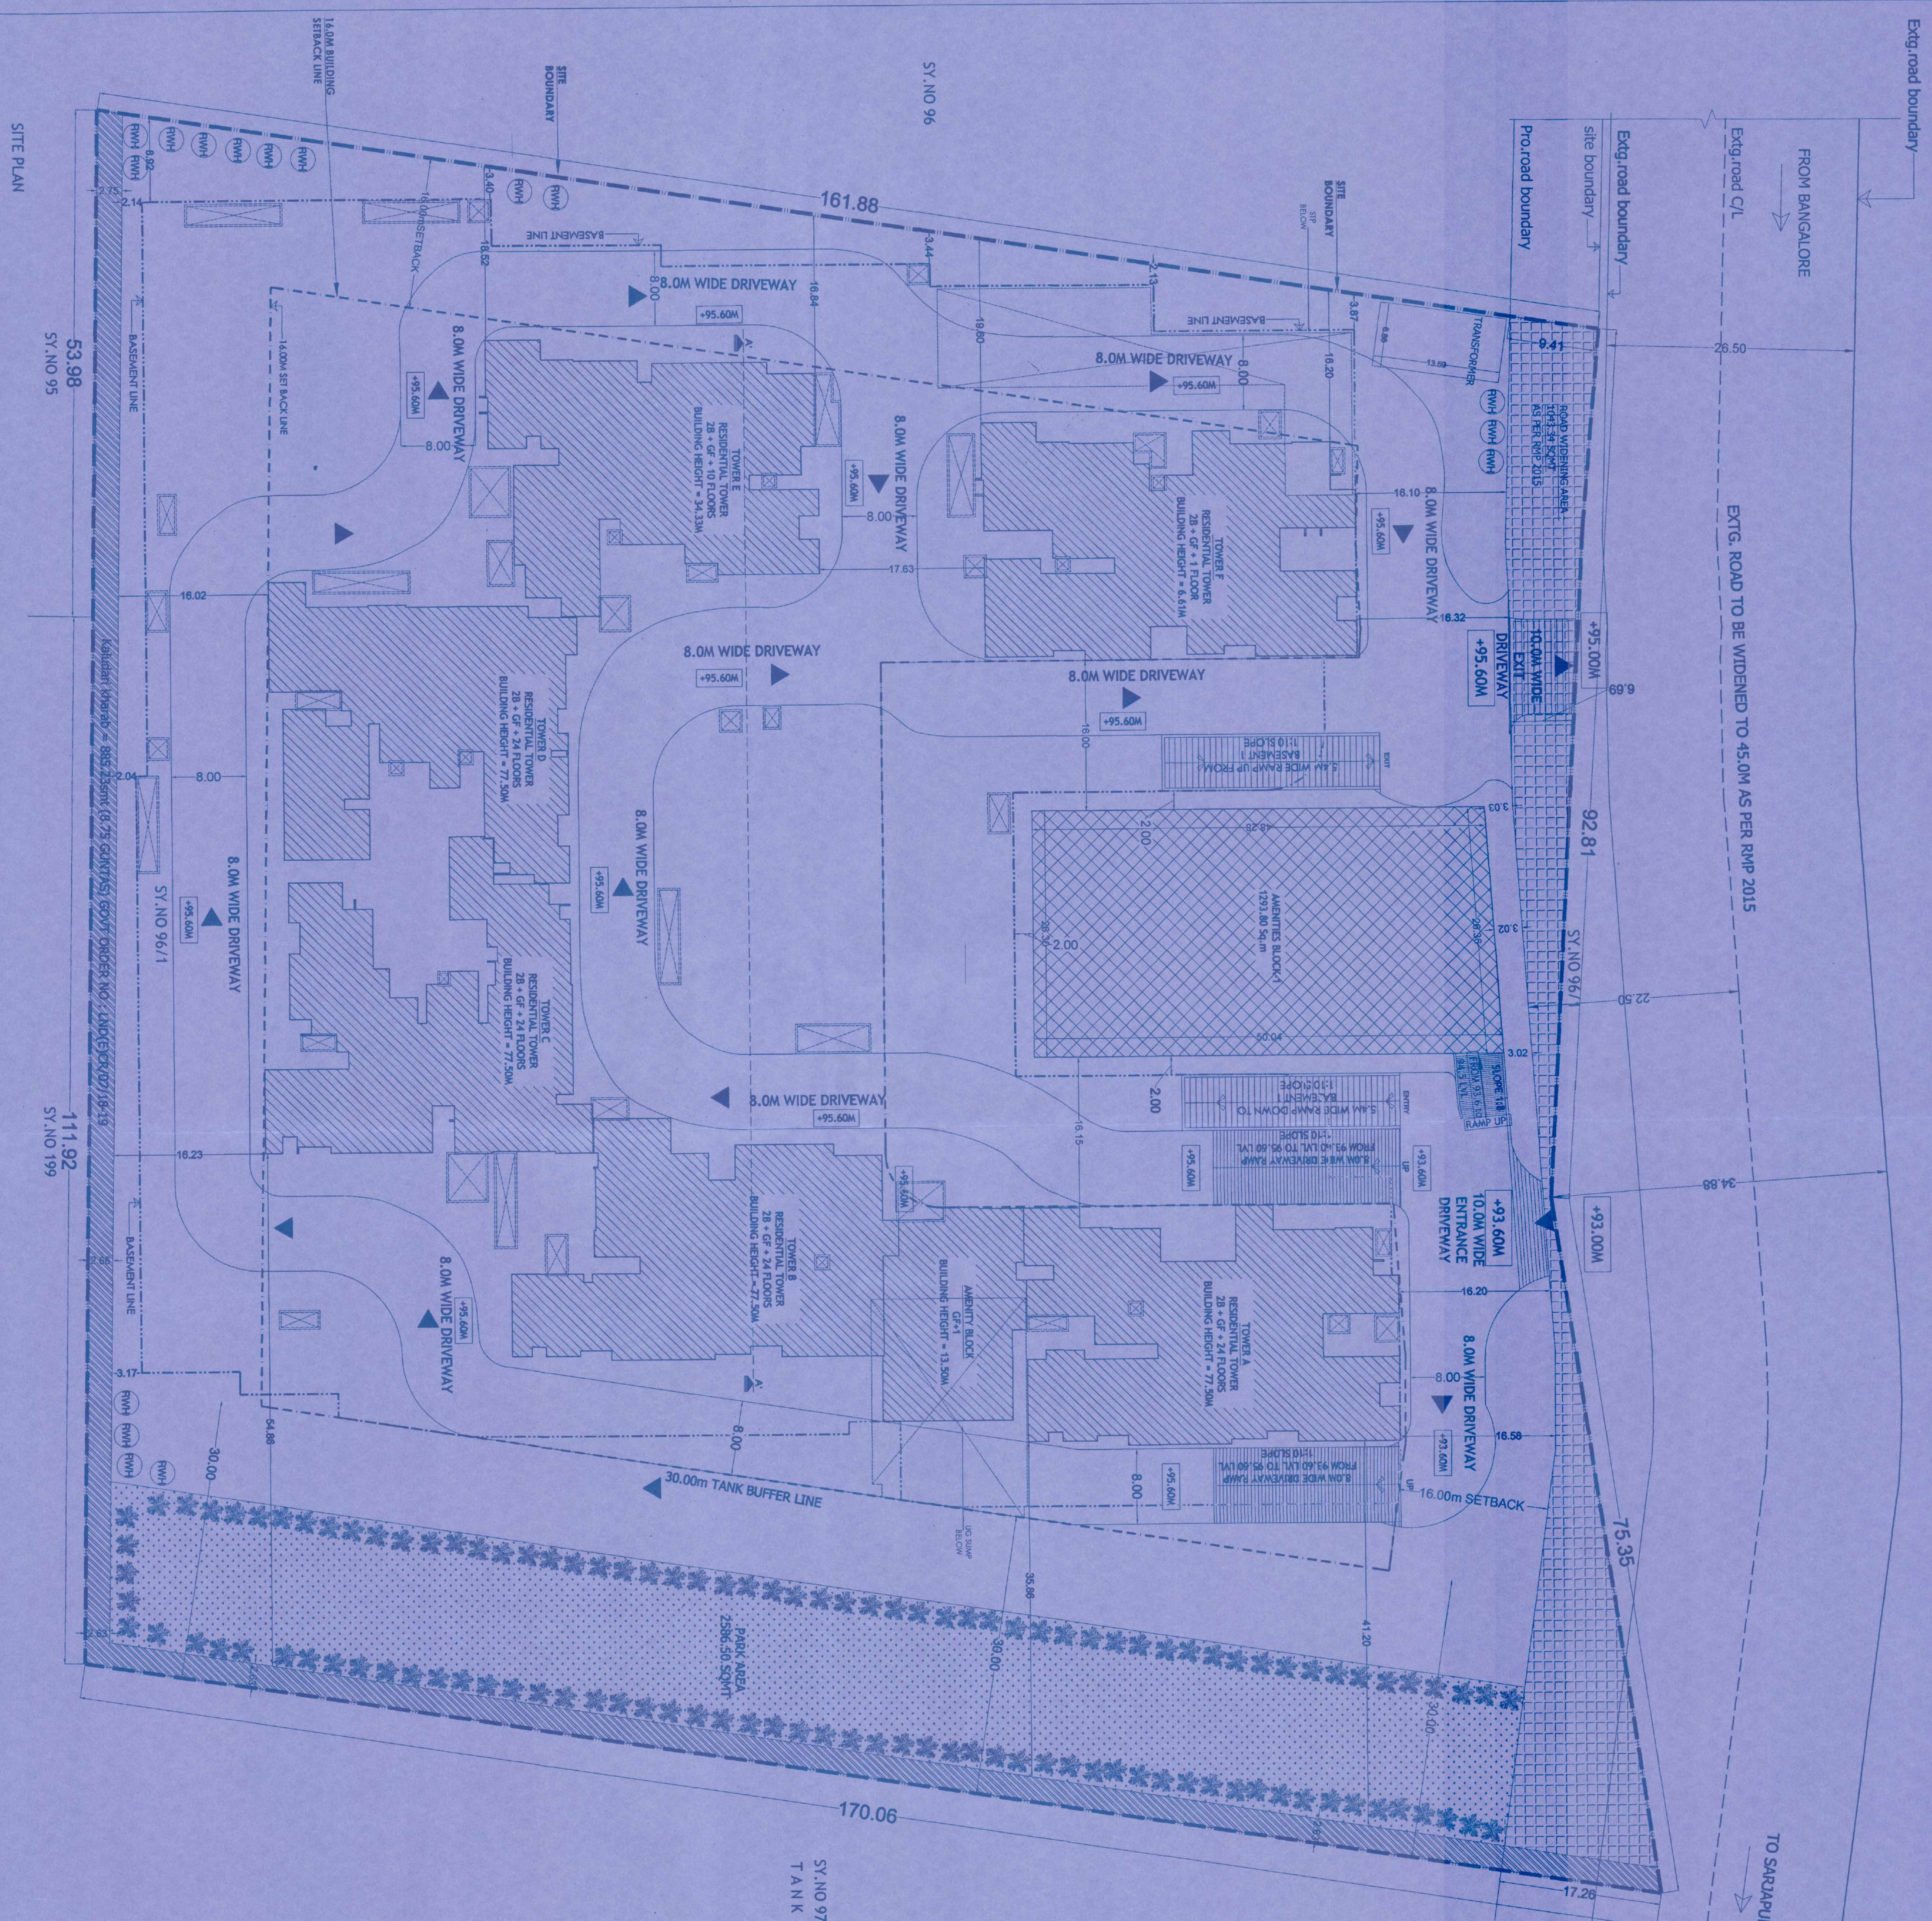


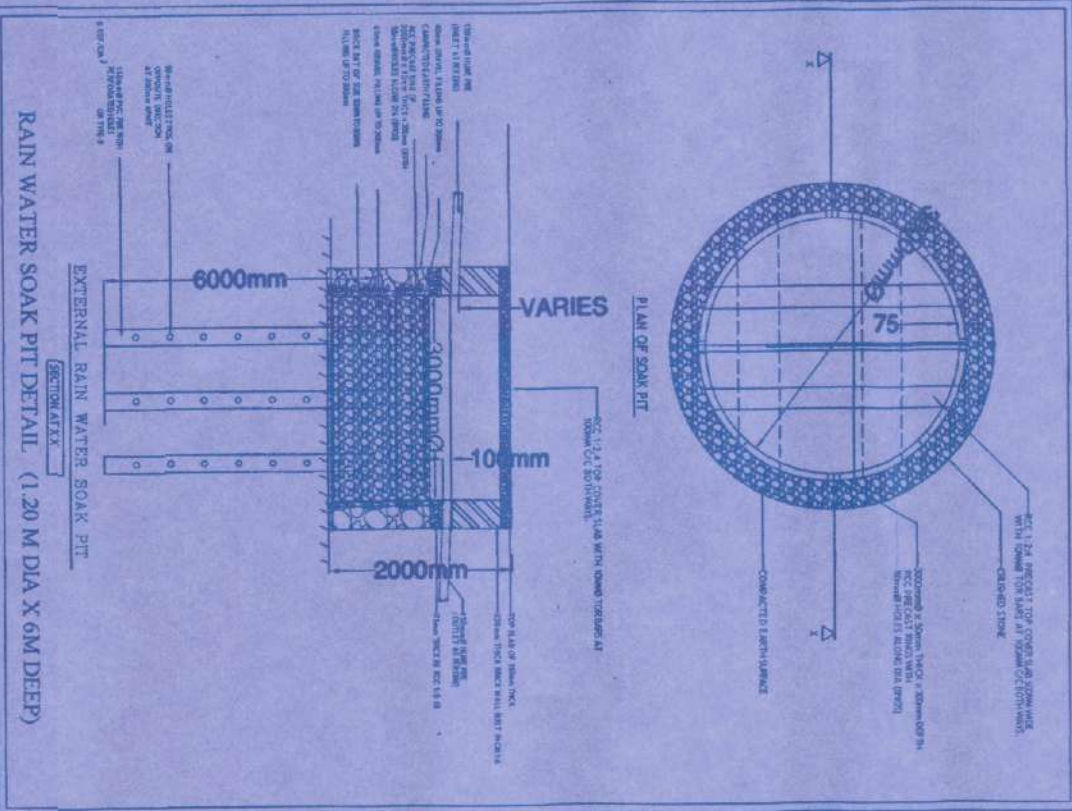
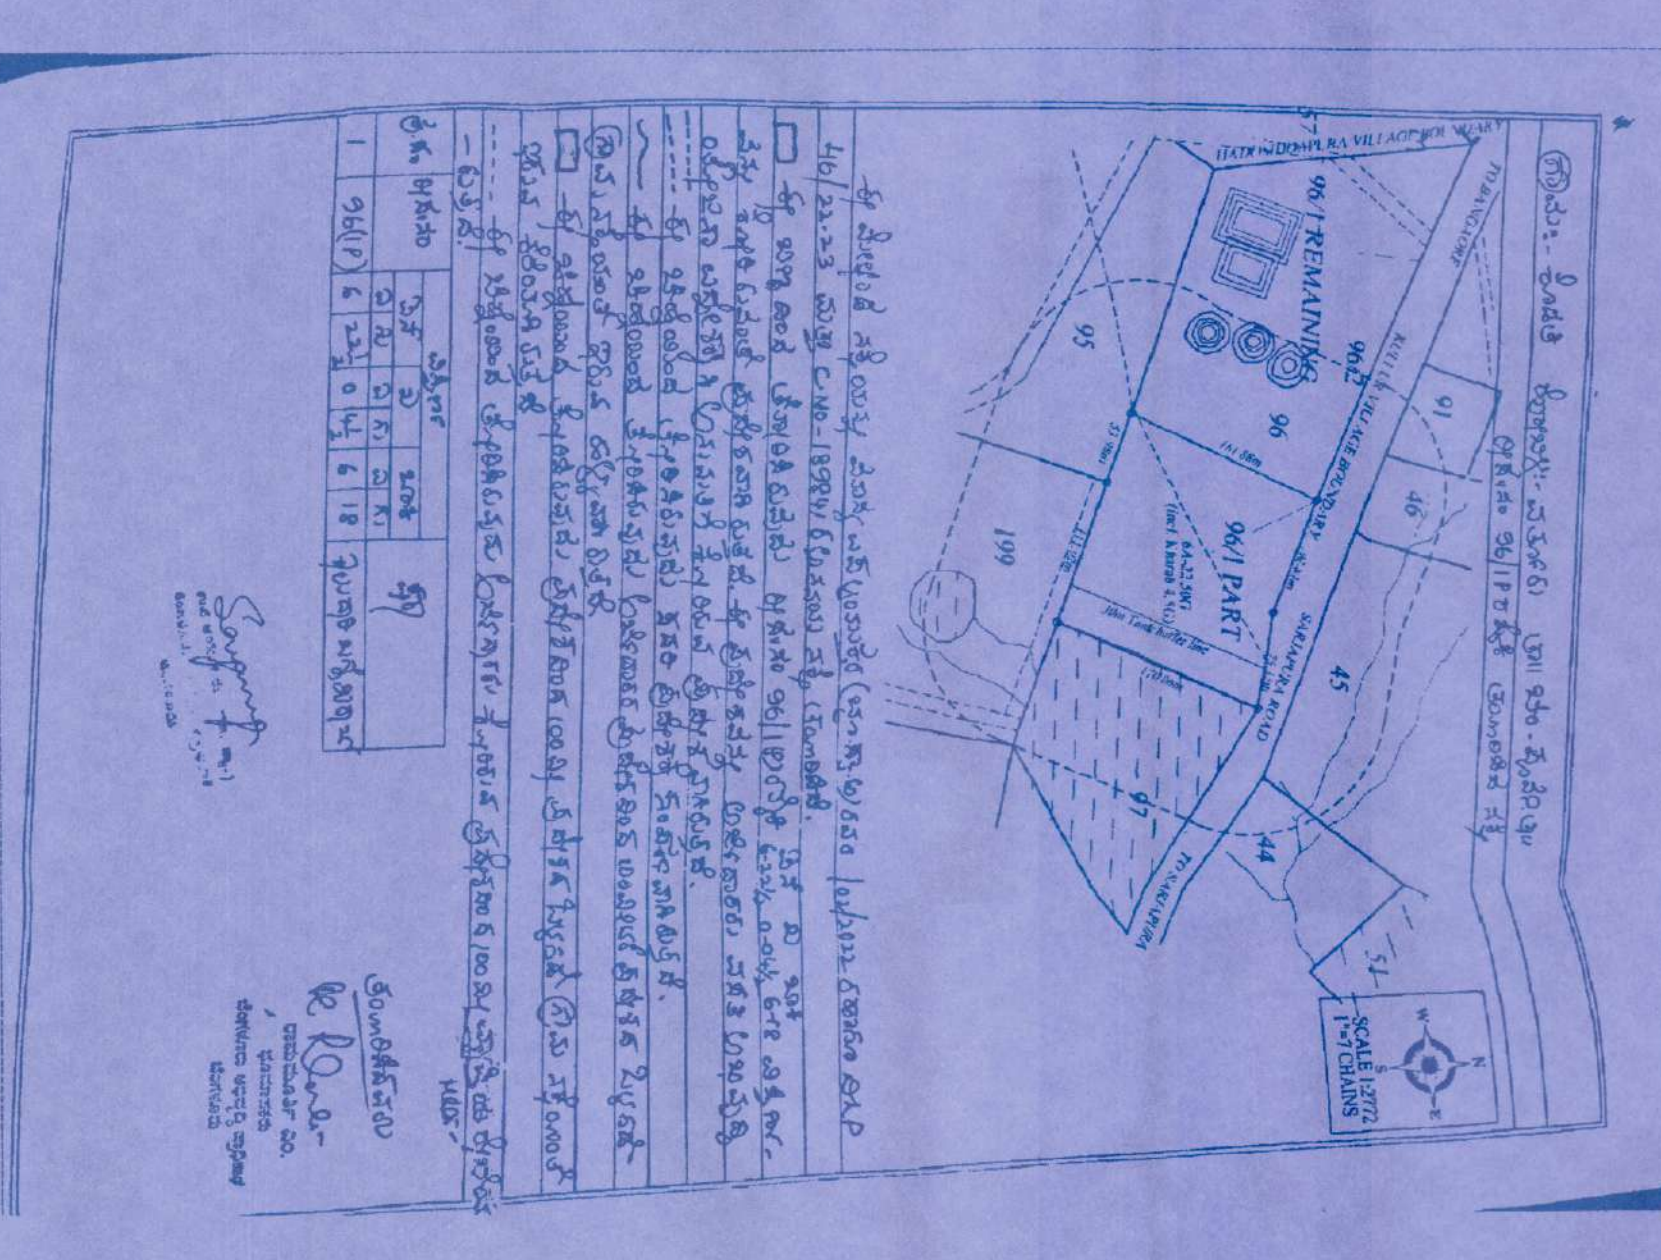
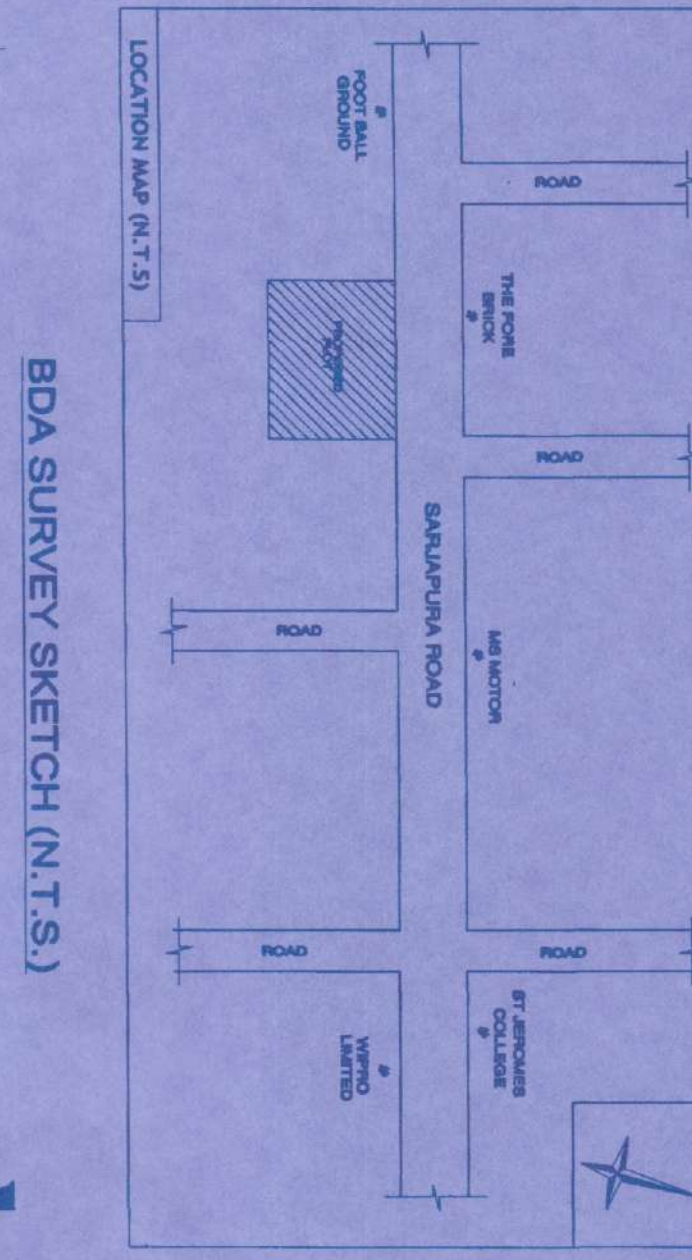








PROJECT TITLE :
PROPOSED RESIDENTIAL APARTMENT
BUILDING AT 96/1 (P), SARAJAPURA ROAD,
KODATI, VARTHUR HOBLI,
BANGALORE-560035

IRE

SRI M. SOMASHE
ENGINEER SIGNATURE

INDRAJIT S. KEMBHAWI
CA/2000/28884
BCCBL-3.6/A-2599/14.15
DRAWING TITLE :-

SITE P

SCALE	1:300
SHEET NO	01 OF 11
JOB NO: JBNV/ DREAMSON	