


PLOT AREA CALCULATION DIAGRAM & STATEMENT
SCALE: 1:500

PLOT AREA CALCULATION STATEMENT		
SR. NO.	SIZE IN MT.	AREA IN Sq.Mt.
A. AREA WITHIN 200 MT. OF GASTRAN		

12.00 MT. WIDE ROAD
(Registered Deed of Grant
of Exclusive Right of Way)



LOCATION PLAN
SCALE: 1:500

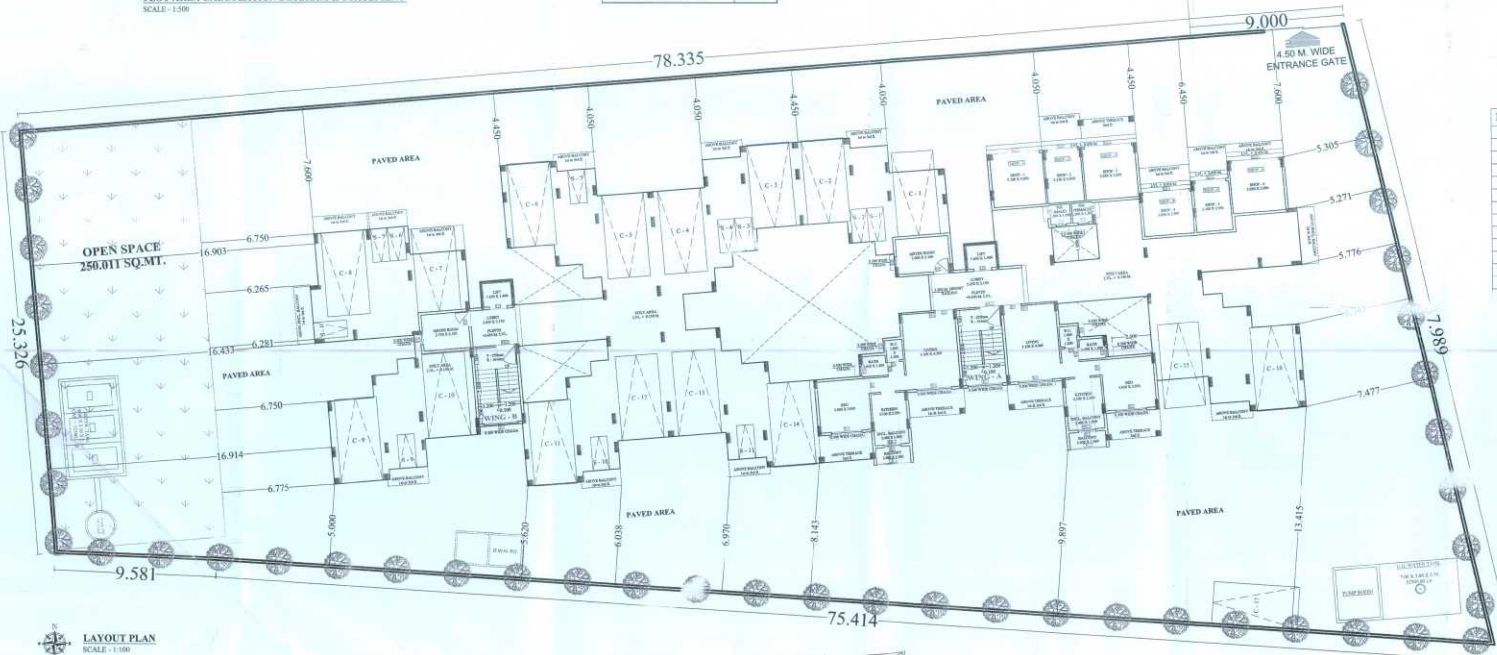

LEGEND

1. PLOT BOUNDARY
2. ROAD
3. PROPOSED STRUCTURE
4. BUILDING LINE
5. FLOOD LINE
6. WATER LINE
7. DRAINAGE LINE
8. R.W. LINE
9. S.W. LINE
11. TENEMENT BUILT UP AREA LINE
12. TENEMENT CARPET AREA LINE
13. CAR PARKING
14. TREE

STANDARD OF APPROVAL

DEVELOPMENT PERMISSION GRANTED
Subject to the conditions mentioned
in this notice & further that
