प्रस्तावित आवासीय प्रहरी योजना मानचित्र

राजस्थान टाउनशिप पॉलिसी २०१० के अंतर्गत

" UTTAM SHYAMASHISH PARK "

ग्राम :- बिवाड़ी , तहसील - कोटपूतली , जिला - जयपुर, राजस्थान

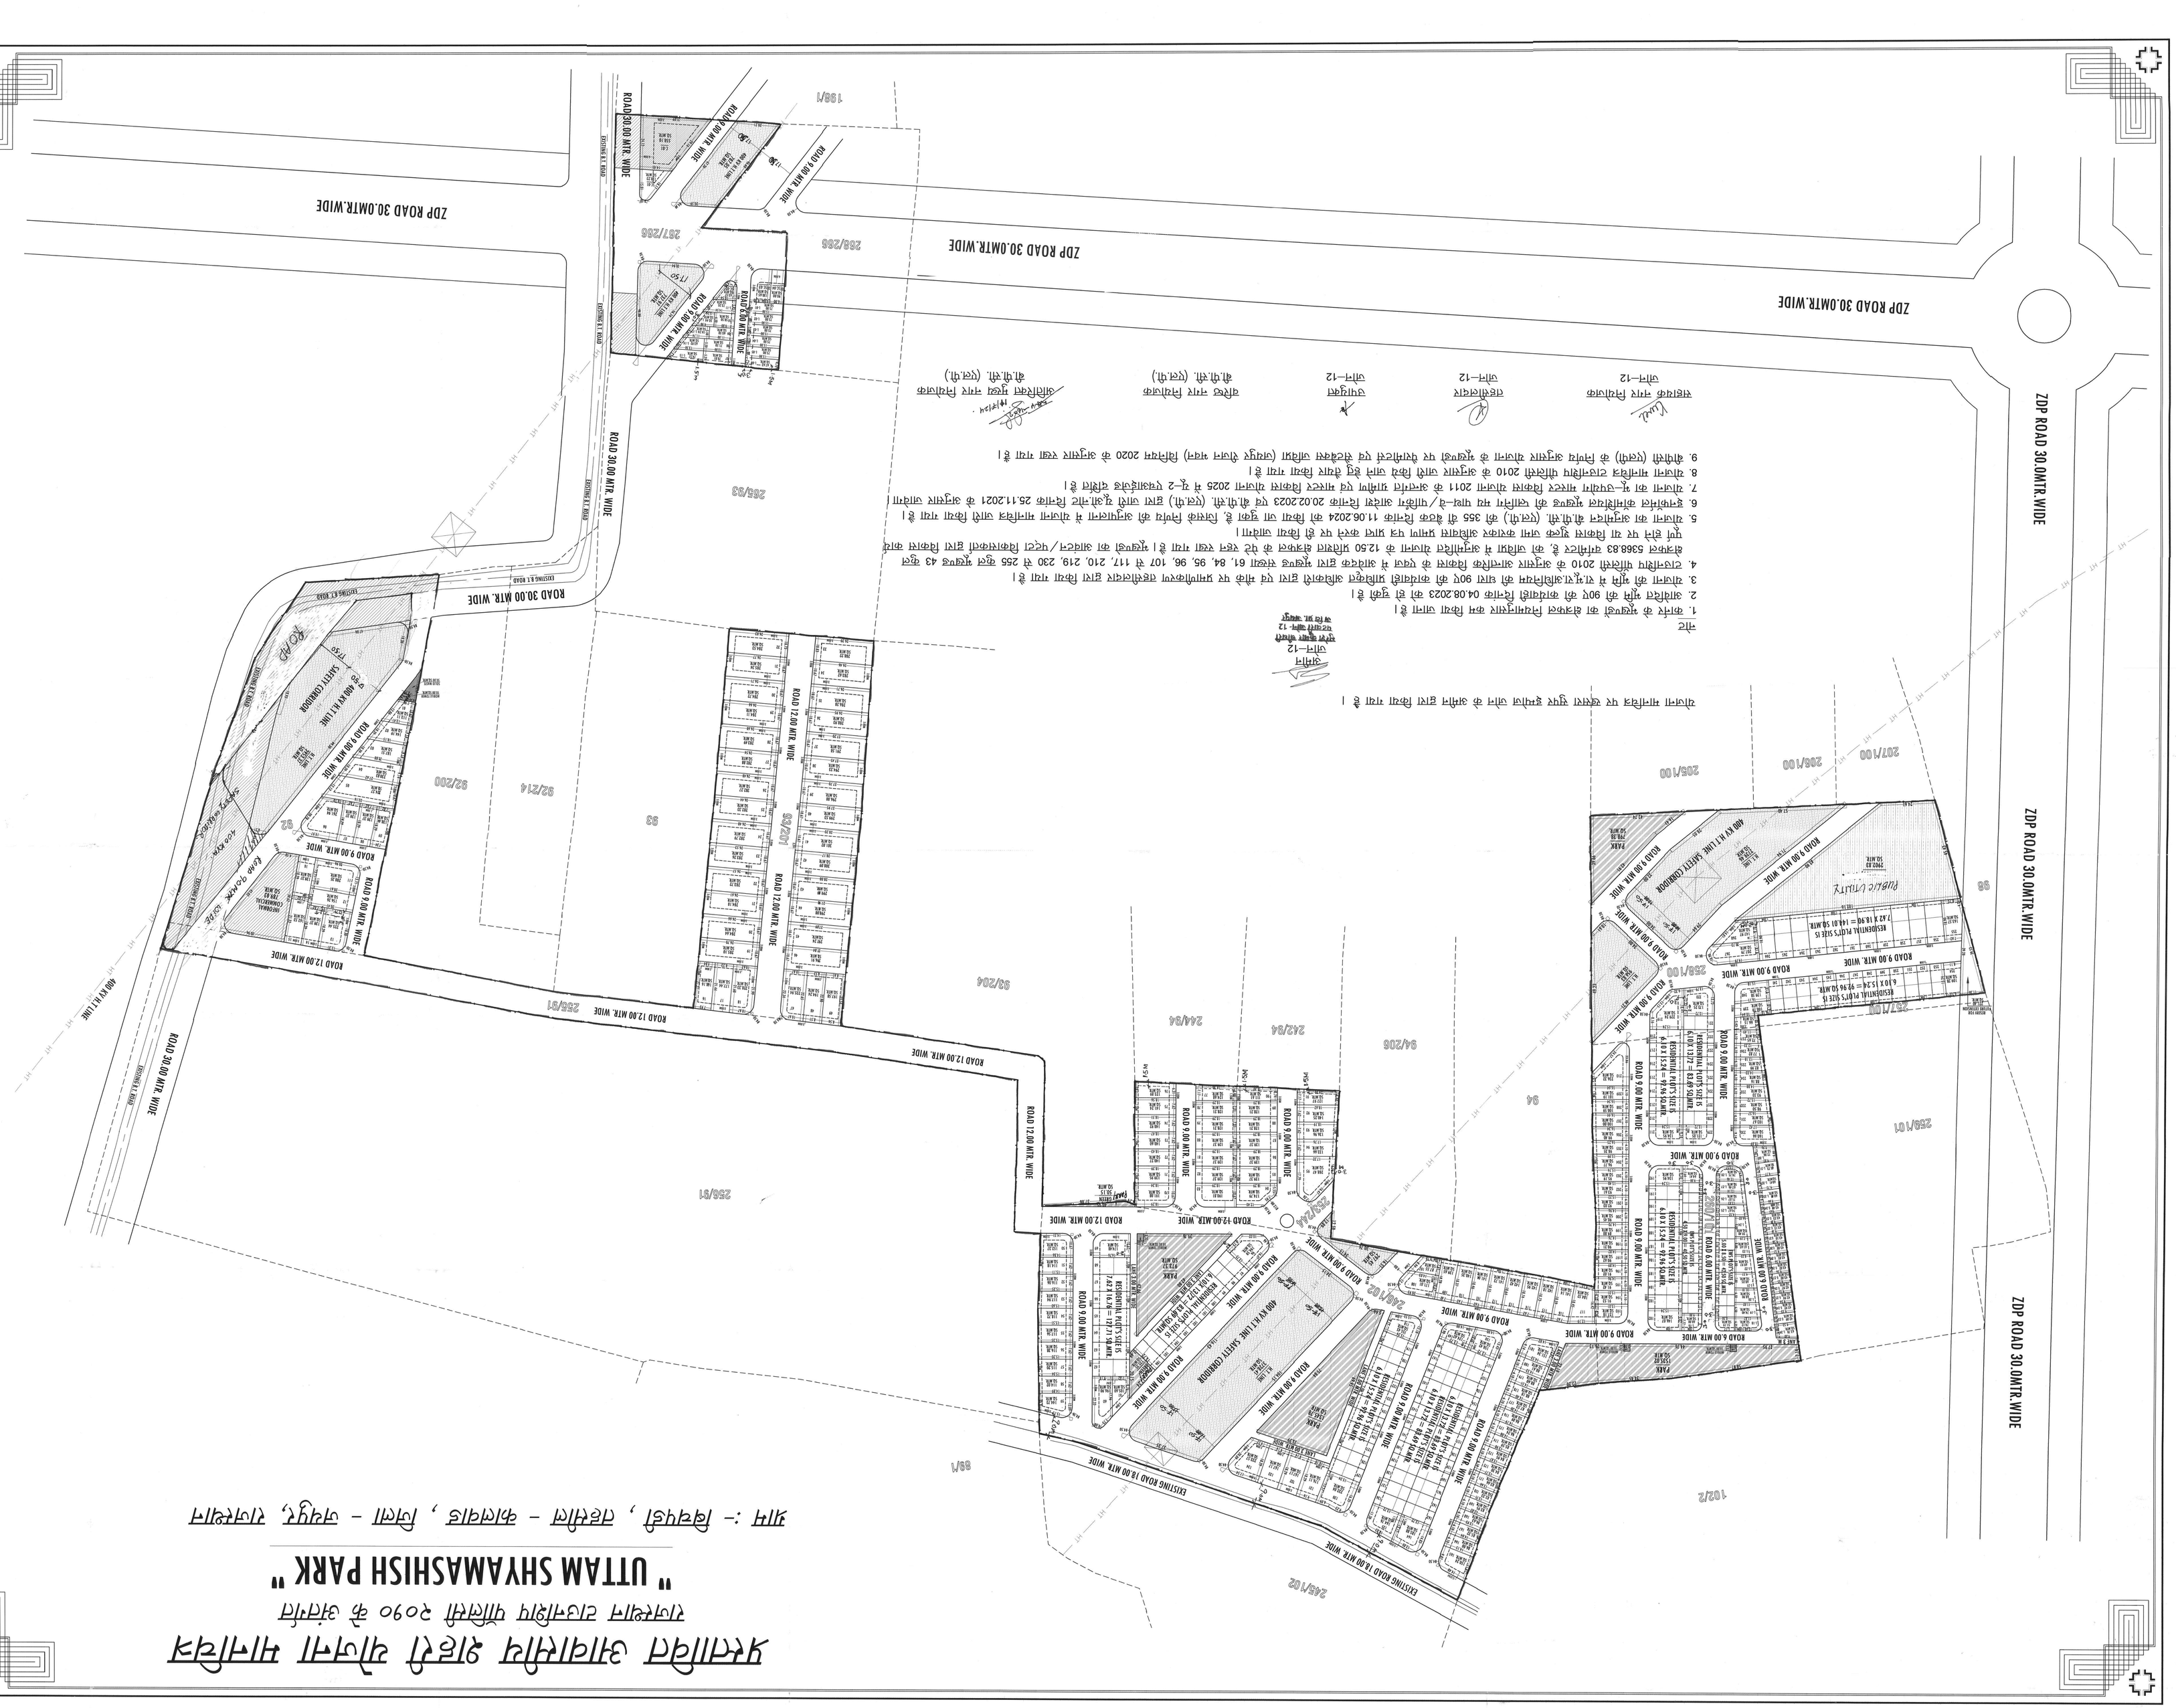
ZDP ROAD 30.0MTR.WIDE
ZDP ROAD 30.0MTR.WIDE
ZDP ROAD 30.0MTR.WIDE
ZDP ROAD 30.0MTR.WIDE
ROAD 30.00 MTR. WIDE
ROAD 12.00 MTR. WIDE
ROAD 9.00 MTR. WIDE
ROAD 6.00 MTR. WIDE
400 KV H.T.LINE SAFETY CORRIDOR
EXISTING ROAD 18.00 MTR. WIDE
ROAD 12.00 MTR. WIDE
ROAD 9.00 MTR. WIDE
ROAD 6.00 MTR. WIDE
ZDP ROAD 30.0MTR.WIDE
ZDP ROAD 30.0MTR.WIDE
ZDP ROAD 30.0MTR.WIDE
ROAD 30.00 MTR. WIDE
ROAD 12.00 MTR. WIDE
ROAD 9.00 MTR. WIDE
ROAD 6.00 MTR. WIDE
400 KV H.T.LINE SAFETY CORRIDOR
EXISTING ROAD 18