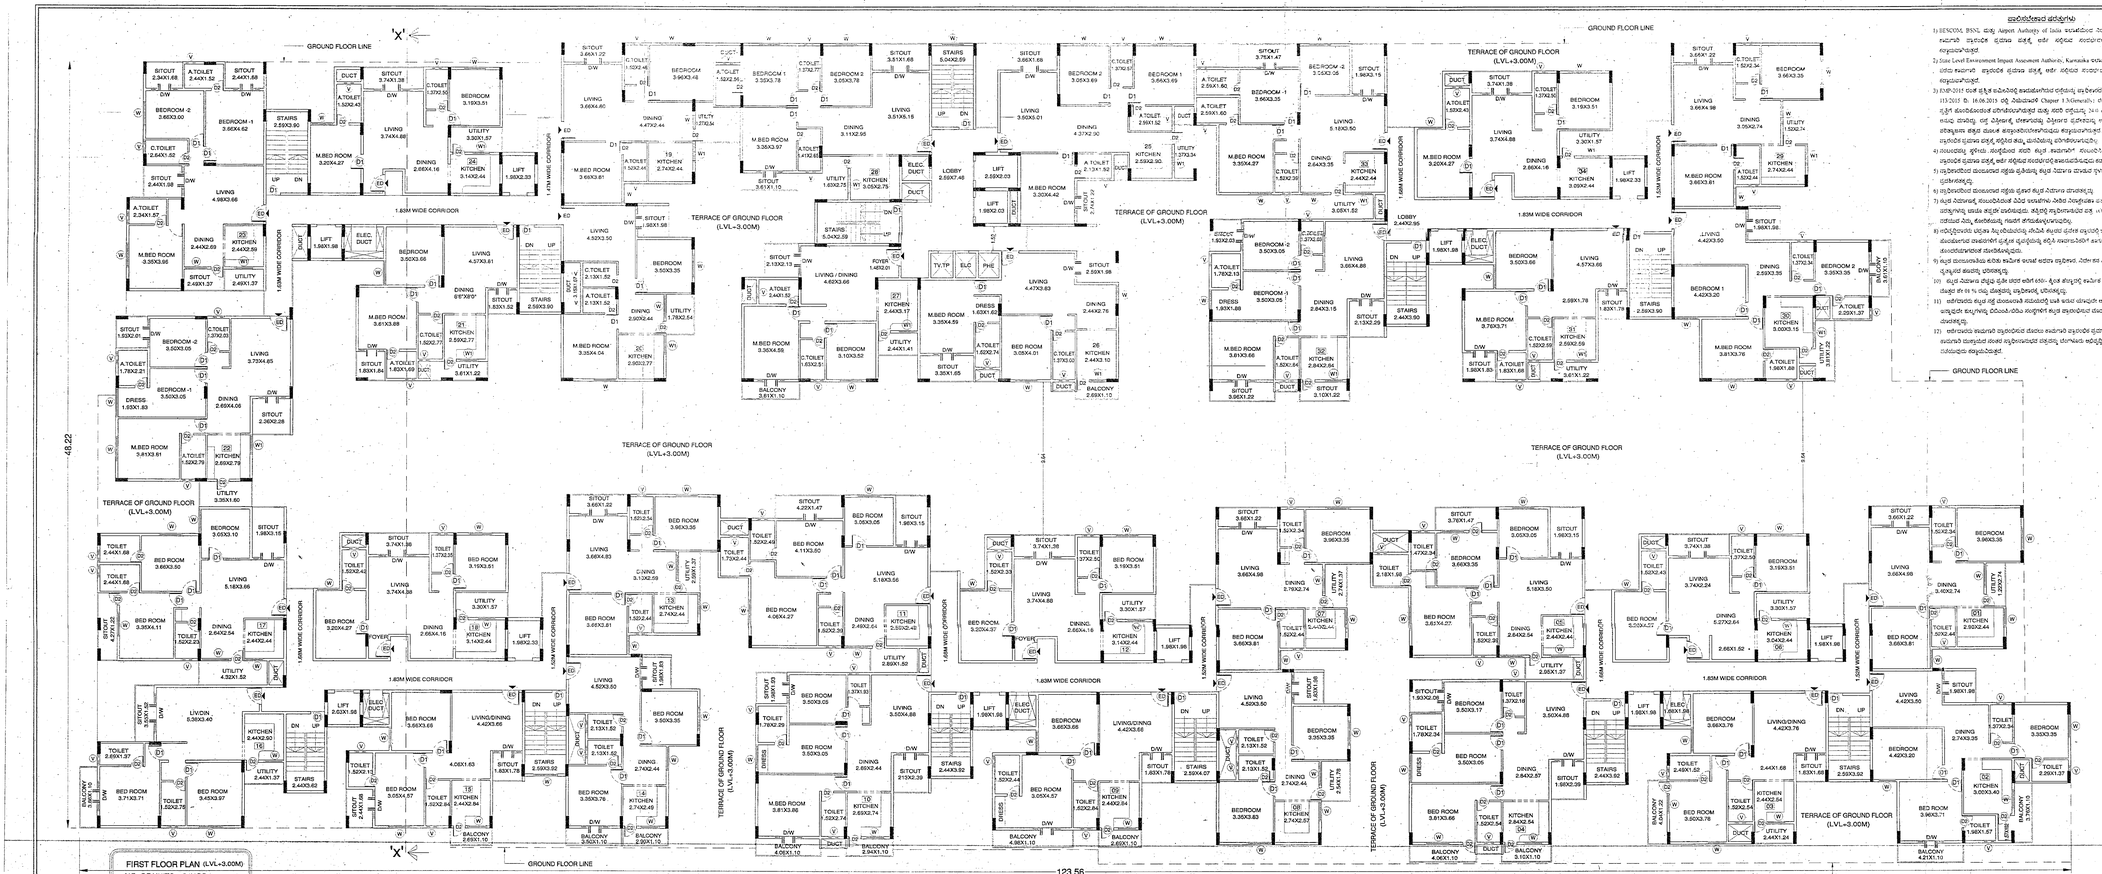

FIRST FLOOR PLAN (LVL+3.00M)

NO. OF UNITS = 34NOS

ಸಾಮಾನ್ಯವಿರುವ ಷರತ್ತುಗಳು


2) Size Level Environment Impact Assessment Authority, Karnataka ಇವರುಗಳಿಂದ ಪ್ರಮಾಣಪತ್ರ ಪಡೆಯ ಬೇಕಾಗಿದೆ. ಪ್ರಾಧಿಕಾರ ಪ್ರಮಾಣ ಪತ್ರಕ್ಕೆ ಅರ್ಜಿ ಸಲ್ಲಿಸುವ ಸಂದರ್ಭದಲ್ಲಿ ಕಡ್ಡಾಯವಿರುವುದು ಕಟ್ಟಡದಾರರದ್ದು.

500 ಮೀ. ಒಳಗಡೆ ಎತ್ತರದಲ್ಲಿ ಅಂದರೆ ಸಂಪರ್ಕ ಮಾಡಿದ್ದು ಎಲ್ಲ ವಿತ್ಯೇಕ ಕಾಮಗಾರಿಯ ವಿಸ್ತೀರ್ಣ ಪ್ರಮಾಣವು ಸಂಪೂರ್ಣ ಸಂಪರ್ಕ ಪಡೆದ ಕಾಮಗಾರಿ ಪ್ರಮಾಣದ ಪ್ರಕಾರ ಮಾತ್ರ ಪ್ರತ್ಯೇಕ ಕಾಮಗಾರಿಯಾಗಿರುವುದು ಕಟ್ಟಡದಾರರದ್ದು. ಒಟ್ಟಾಗಿ ಕಾಮಗಾರಿ ಸಂಪರ್ಕಿಸಿ ಪ್ರತ್ಯೇಕ ಪ್ರತ್ಯೇಕ ಕಾಮಗಾರಿಯಾದಲ್ಲಿ ಕಟ್ಟಡ ಮಾರಾಟಕ್ಕೆ ನಿರ್ಬಂಧವಿರುವುದು.

4) ಯಾವುದೇ ಪ್ರತ್ಯೇಕ ಪ್ರದೇಶ ಪ್ರತ್ಯೇಕ ಕಟ್ಟಡ ಕಾಮಗಾರಿಗಳು ಸಂಪರ್ಕಿಸಿದಂತೆ ಸಂಪೂರ್ಣ ಪ್ರದೇಶ ಪ್ರತ್ಯೇಕ ಕಟ್ಟಡ ಕಾಮಗಾರಿಯಾದಲ್ಲಿ ಅದರ ಪರಿಧಿಯನ್ನು ಸಂಪರ್ಕಿಸಿದಂತೆ ಕಾಮಗಾರಿಗಳಿಗೆ ಕಡ್ಡಾಯವಿರುವುದು.


















ಕಟ್ಟಡದ ವಿವರಣೆಯನ್ನು ಕೆಳಗಿನಂತಿದೆ :- (ವಿವರ ಮೀಟರ್‌ನಲ್ಲಿ)



The plan has been approved by HBL Commissioner Vide Approval No. 3539, date: 04.08.2015.

The Applicant has remitted the fees vide Challan No: 4565, Dated: 05-08-2015.

ಪ್ರಮಾಣಪತ್ರದ ಅವಧಿಯನ್ನು ಇನ್ನು 2 ವರ್ಷಗಳವರೆಗೆ ವಿಸ್ತರಿಸಲಾಗಿದೆ (11-08-2015 ರಿಂದ 10-08-2017)
ಮೂಲ ಪ್ರಮಾಣ ಪತ್ರದಲ್ಲಿ ಷರತ್ತುಗಳು ಅನ್ವಯವಾಗುತ್ತವೆ.

11/8/2015

SCHEDULE OF OPENINGS:		
TYPE	SIZE	DESCRIPTION
ED	1.07 x 2.15	DOOR
D1	0.91 x 2.15	DOOR
D2	0.76 x 2.15	TO LET DOOR
W	1.52 x 1.40	WINDOW
W1	1.22 x 1.40	WINDOW
V	0.76 x 0.75	TOILET VENTILATOR

OWNERS SIGNATURE

Ms. SREE & SREE BUILDERS & PROMOTERS
(REP.BY ITS MANAGING PARTNER)
SRI.P.SREEDHAR REDDY

(GPA HOLDER FOR)
B.K.MADHAV RAJ & OTHERS

ARCHITECTS SIGNATURE

V. SIVAKUMAR
BC/HL/2.3.5/E-2015/06-07

TITLE

FOR SANCTION

PROJECT TITLE
PROPOSED RESIDENTIAL APARTMENT BUILDING AT, SY.NO.103/1, KHATA NO.216, DODDATHOGURU VILLAGE, BERUR HOBLI, BANGALORE SOUTH TALUK.

DRAWING TITLE
FIRST FLOOR PLAN (LVL+3.00M)

SHEET NO: 04 OF 06	SCALE : 1:100
DRAWN : S.V.R	CHECKED : B.S.K
APPROVED : M.N.A	
JOB No : ED01B1/HO/BDA/DODDATHOGURU	

N

R-0