
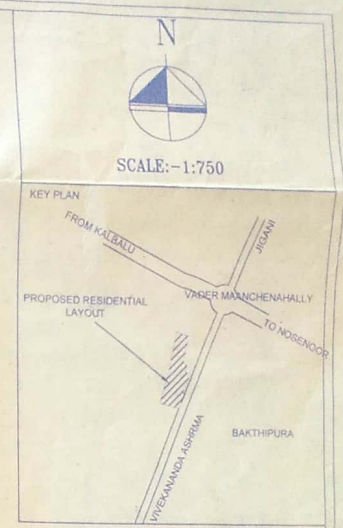


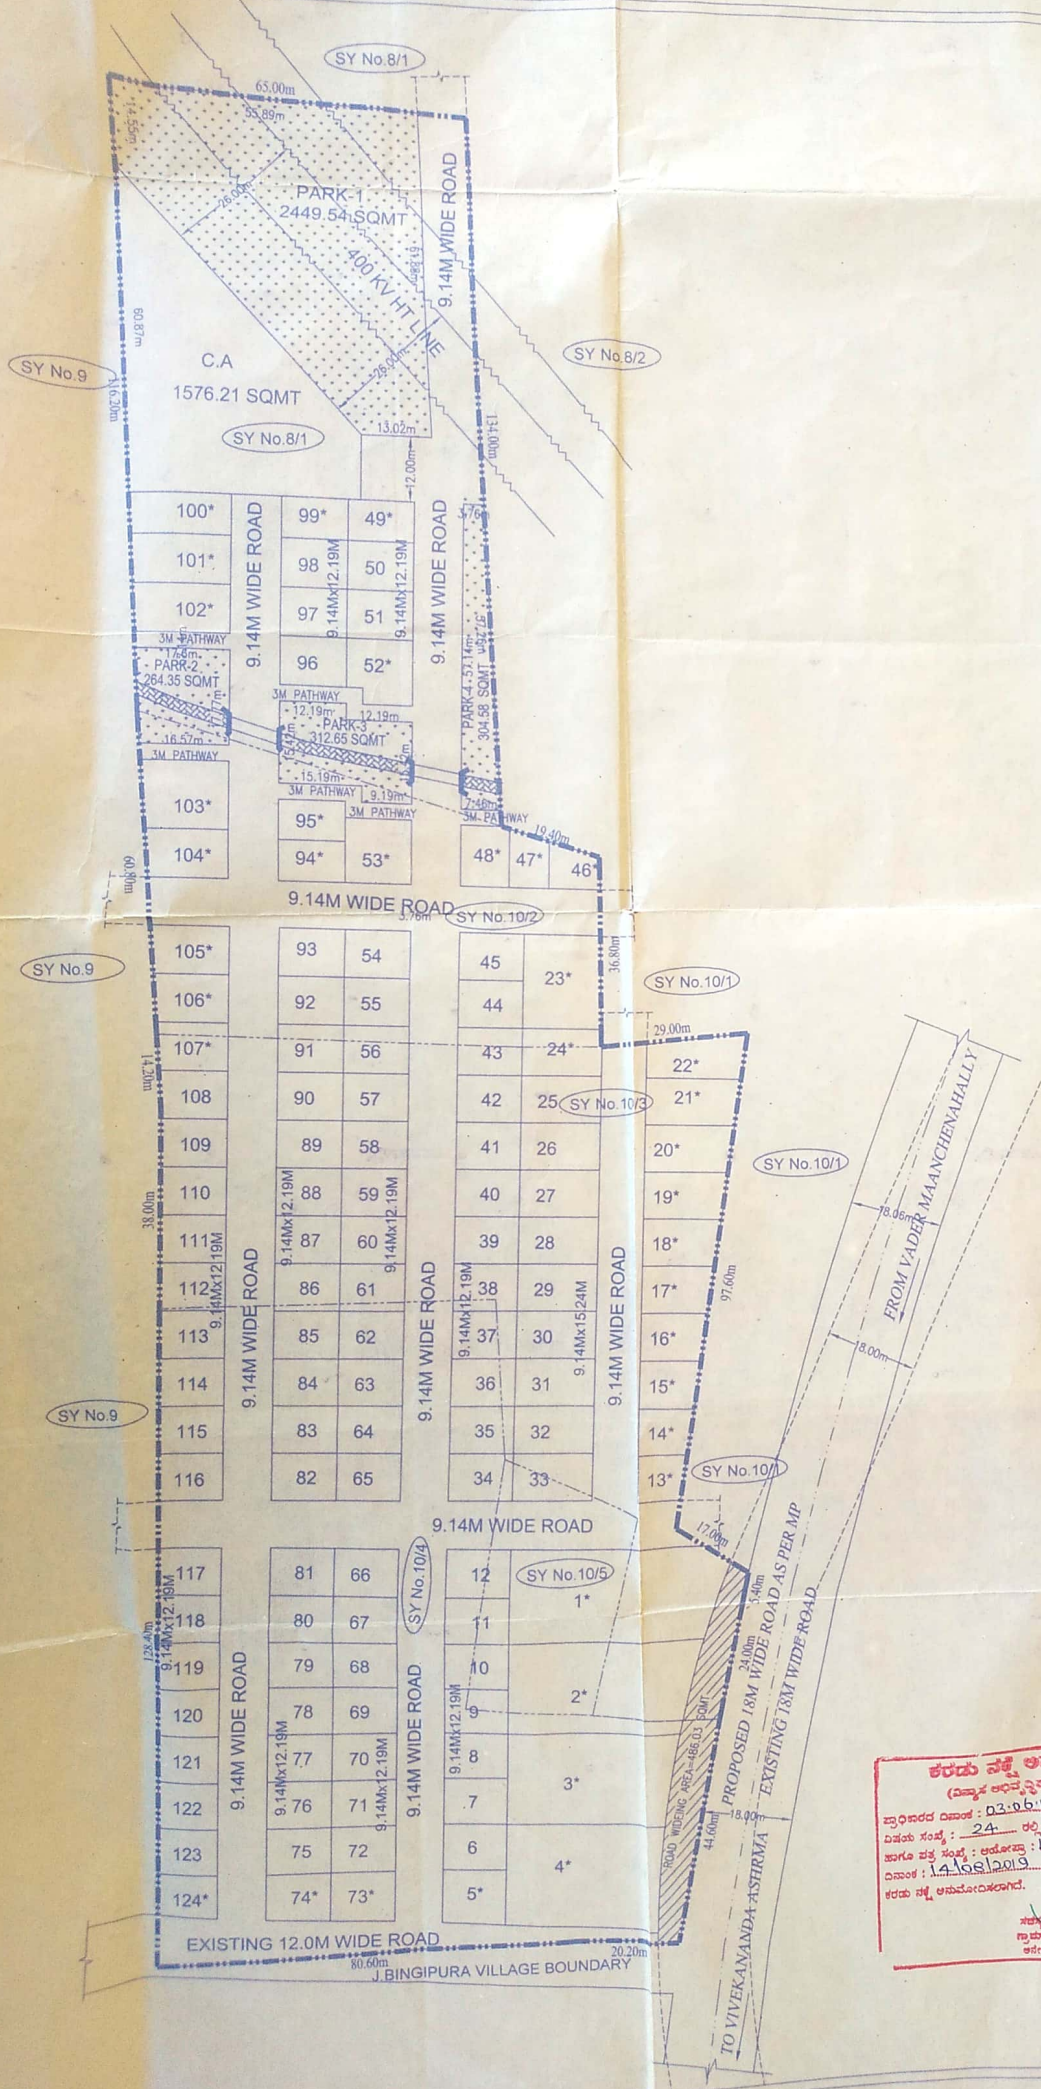

ABSTRACT OF LAND

SL. NO.	SY. NO.	AREA IN AS PER RECORD (INCLUDING ROAD)	AREA IN AS PER RECORD (EXCLUDING ROAD)	AREA IN AS PER PHYSICAL CONDITION	KARAB IN GUNTAS	CONVERSION ORDER NO.
1	8/1	2 15	2 0	2 0	1.5	ALNAJIS 0815-17 DIB. 21/9/2018
2	10/2	1 1	1 1	1 1		ALNAJIS 7415-16 DIB. 30/7/2018
3	10/3	1 37	1 37	1 33.5		ALNAJIS 7415-16 DIB. 30/7/2018
4	10/4	1 13	1 13	1 13		ALNAJIS 7415-16 DIB. 18/4/2018
5	10/4	1 8	1 6	1 6		ALNAJIS 8015-16 DIB. 18/4/2018
6	10/5	0 2	0 2	0 2		ALNAJIS 7415-16 DIB. 18/4/2018
7	10/5	0 9	0 9	0 9		ALNAJIS 8015-16 DIB. 18/4/2018
TOTAL EXTENT		7 29.5	7 28	7 25.5	1.5	

NOTE:-
1.5 GUNTAS B KARAB LAND EXCLUDED FROM THE LAYOUT PLAN

NOTE:-
AS PER CONVERSION ORDERS THE TOTAL AREA IS 7 A 28 G BUT PHYSICAL BOUNDARY IS 7 ACRES 25.5 GUNTAS LESS BY 2.5 G TOTAL AREA OF THE LAYOUT 7 ACRES 25.5 GUNTAS (30907.44 SMT)

LAND USE ANALYSIS
TOTAL AREA - 7 ACRES 25.5 GUNTAS

SL. NO.	LAND USE	Sq mtr	Percentage
1	RESIDENTIAL	16738.39	54.15 %
2	PARK	3331.12	10.78 %
3	C.A	1578.21	5.10 %
4	ROAD	9261.72	29.97 %
TOTAL		30907.44	100.00 %

PLOT DETAILS

SL. NO.	DIMENSION	TOTAL NOS
1	9.14Mx12.19M	78
2	9.14Mx15.24M	09
3	ODD SITES	37
TOTAL		124

PARK DETAILS

SL. NO.	PARK No.	TOTAL NOS.
1	PARK-1	2449.54
2	PARK-2	264.35
3	PARK-3	312.65
4	PARK-4	304.58
TOTAL		3331.12

ENGINEER'S SIGNATURE

S. CHANDRASHEKAR
Eng. No. BCC-18-143-1447
21/23/17, 1st Floor, K.V.A. Building, 8th Cross, Malleshwaram, Bangalore - 560 003

OWNER'S NAME
C. MOHAN

M/S J.P. SUPREME
REP BY
JAYARAM V.D. RAMU N. CHIKRANNA

TITLE
DRAFT PLAN FOR
PROPOSED RESIDENTIAL LAYOUT PLAN IN SY NO. 8/1
102, 103, 104 OF VADERAMANCHENAHALLY
VILLAGE, JIGANI HOBLI, ANEKAL TALUK
BENGALURU URBAN DISTRICT.

ಕರಣ ನಕ್ಷೆ ಅನುಮೋದನೆ
(ಮಾನ್ಯ ಅಧ್ಯಕ್ಷರ ಮುಖಾಂತರ)
ಪ್ರಸ್ತಾವನೆ ದಿನಾಂಕ : 03.06.19 ರ 66 ನೇ ಸಭೆ
ದಿನಾಂಕ : 24 ರ 3ನೇ ಬಿಲ್ಡಿಂಗ್ ನಿಯಮಾನುಸಾರ
ಮಾನ್ಯ ಸಭೆ ಸದಸ್ಯ : ಅಧ್ಯಕ್ಷರು : 14.06.2019
ದಿನಾಂಕ : 14.06.2019 ರಲ್ಲಿ ಸಮಾಧಾನಪಡಿಸಿದ.
ಕರಣ ನಕ್ಷೆ ಅನುಮೋದನೆ.
ಸಹ-ಅಧ್ಯಕ್ಷರಾದ ಜಯರಾಮ ವ.ದ.ರಾಮು, ನ.ಚಿಕ್ಕರನ್ನಾ
ಪ್ರಸ್ತಾವನೆ ಮಾಡುವುದು ಹಾಗೂ ಪ್ರಸ್ತಾವನೆ
ಕರಣ ನಕ್ಷೆ ಅನುಮೋದನೆ.