






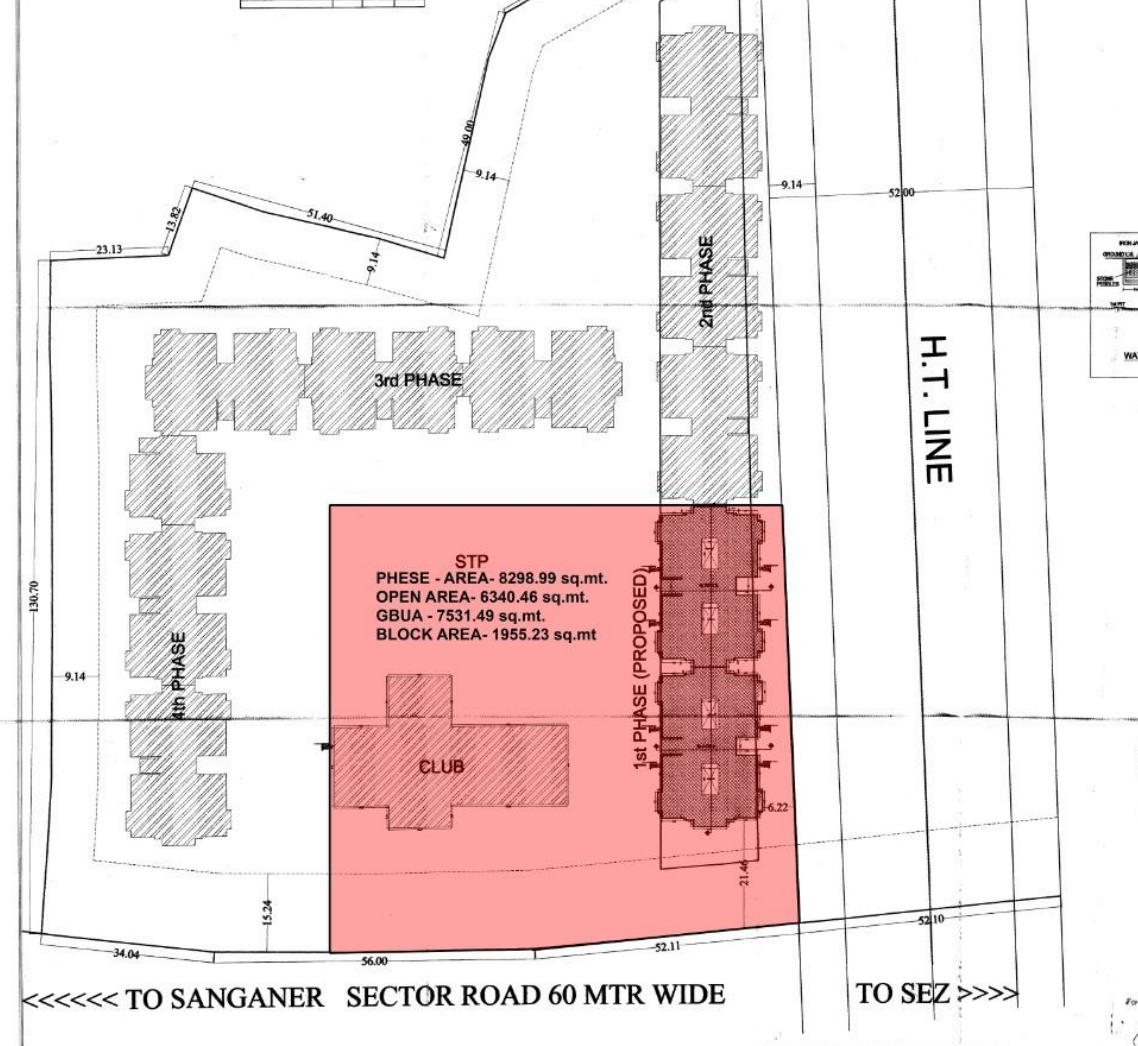

SITE PLAN


FOR SANGANER SECTOR ROAD 60 MTR WIDE
TO SEZ

CA/2000/09/33




AREA STATEMENT PROPOSED 1st PHASE						
FLOOR	CUT OUT	G.B.A.	THICK	FIRE ESCAPE	सिमेंटिंग मी	BAR
2nd FLOOR	1070.35	82.96	987.39	7.24	0.00	980.15
3rd FLOOR	1070.35	82.96	987.39	7.24	0.00	980.15
4th FLOOR	1070.35	82.96	987.39	7.24	0.00	980.15
5th FLOOR	1070.35	82.96	987.39	7.24	0.00	980.15
TER FLOOR	114.37	0.00	114.37	0.00	114.37	0.00
TOTAL	8232.03	0.00	7531.49	39.82	1400.74	6385.84

TOTAL PER B.A.R.		
CONSUMED B.A.R.	0.255	6385.84
PROVIDED COMM.	1.05%	66.8
REQ. GREEN	15.00%	3754.51
PRO. GREEN	24.415%	6111.11

GROUND COVERAGE	40.00%
PER. GROUND COVERAGE	6%
ACH. COVERAGE	6%
TOTAL AREA (STILT+GR. FL.)	1985.23
CUT-OUT	348.7
GROUND COVERAGE	1586.53

RESIDENTIAL PARKING		
RESIDENTIAL PARKING		54.95
REQ. COMMERCIAL PARKING		8.89
GRAND TOTAL		55.84
25% VISITORS PAR.		13.96
TOTAL		69.80

SCOOTER		66	66

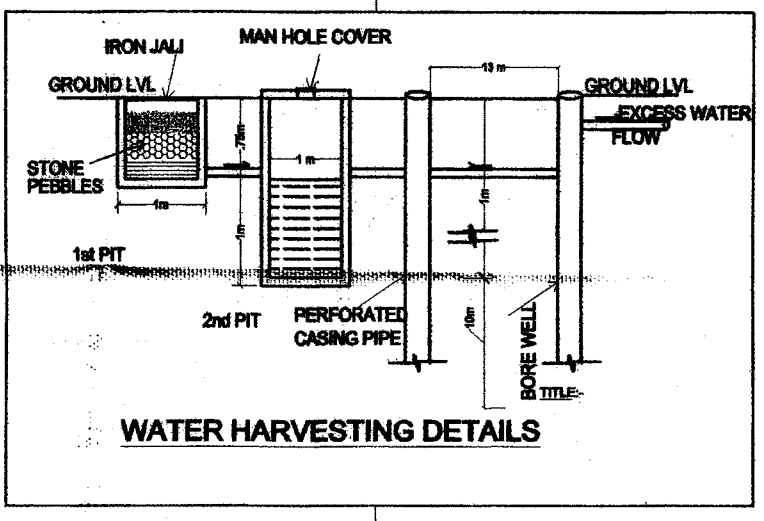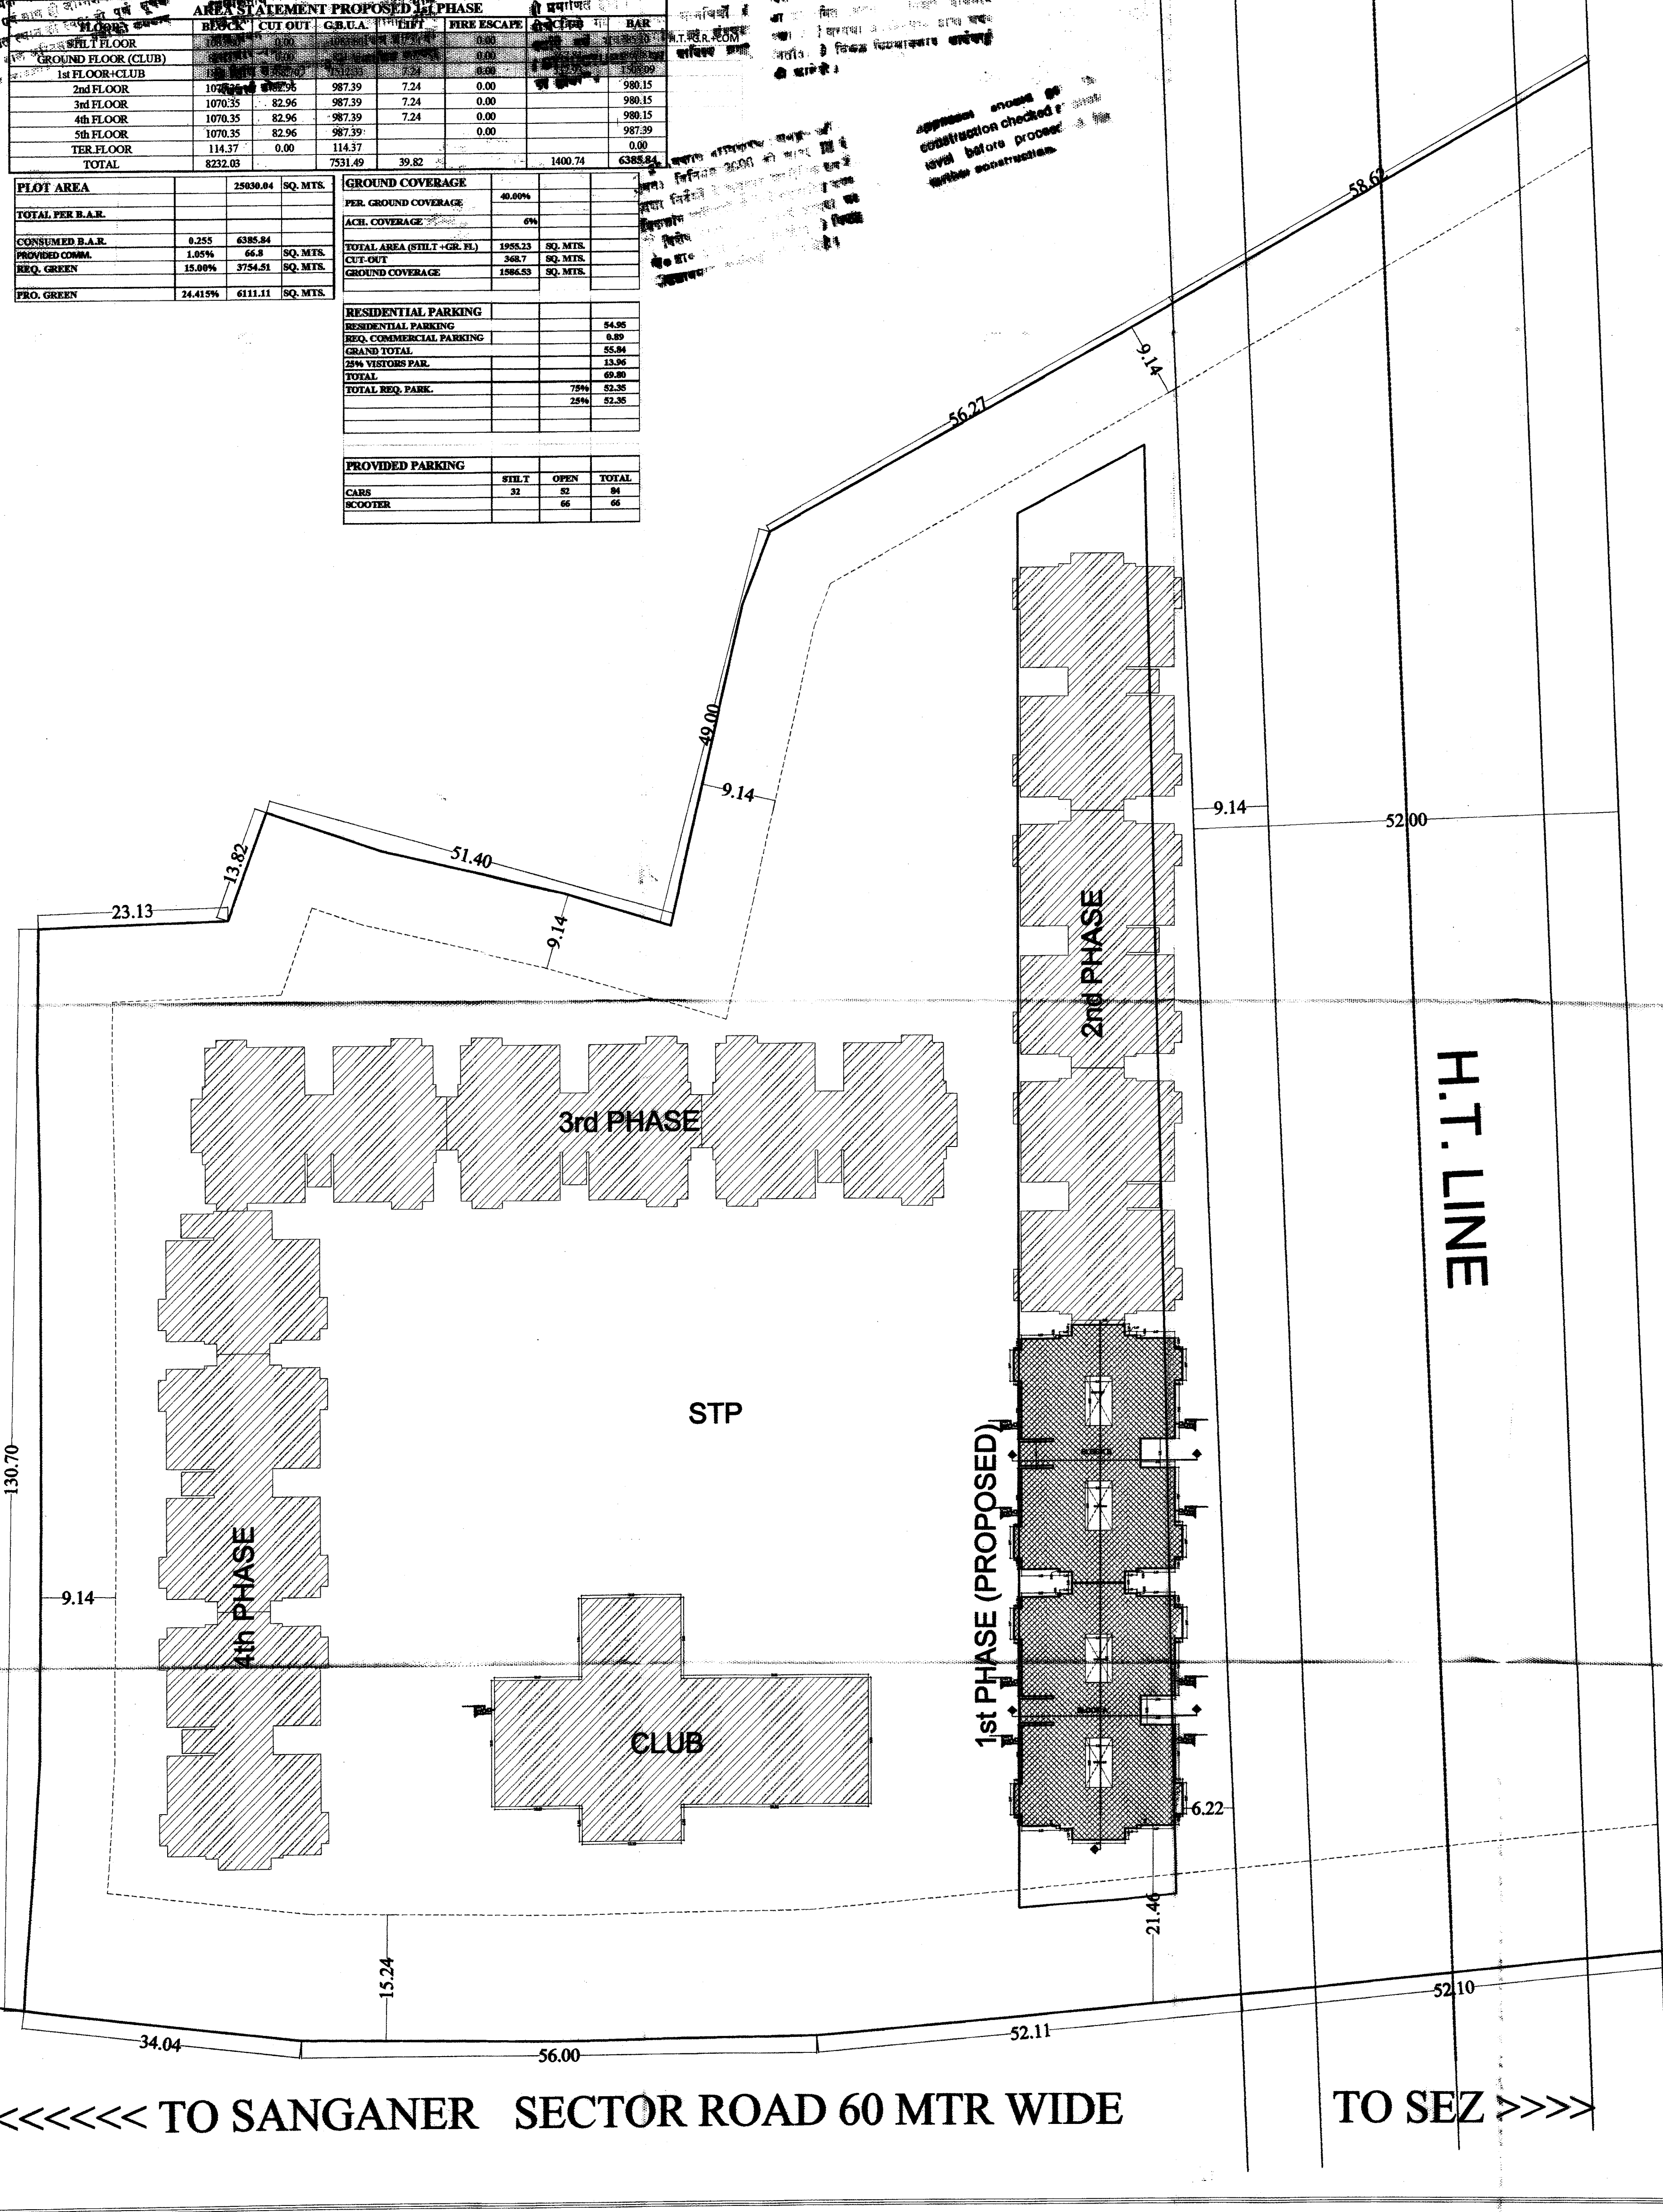

222
06/11/2019
78.5

SITE PLAN

SCALE: 1=400 DATE: 03-07-2019

PROJECT:-

ARCHITECT:-

OWNER:-

FOR MANGLAM BUILD DEVELOPERS LTD.

DIRECTOR

OWNER

CONSULTING ARCHITECT

VIKAS JAIN

CA/2000/26735

अनुमति प्राप्त है।











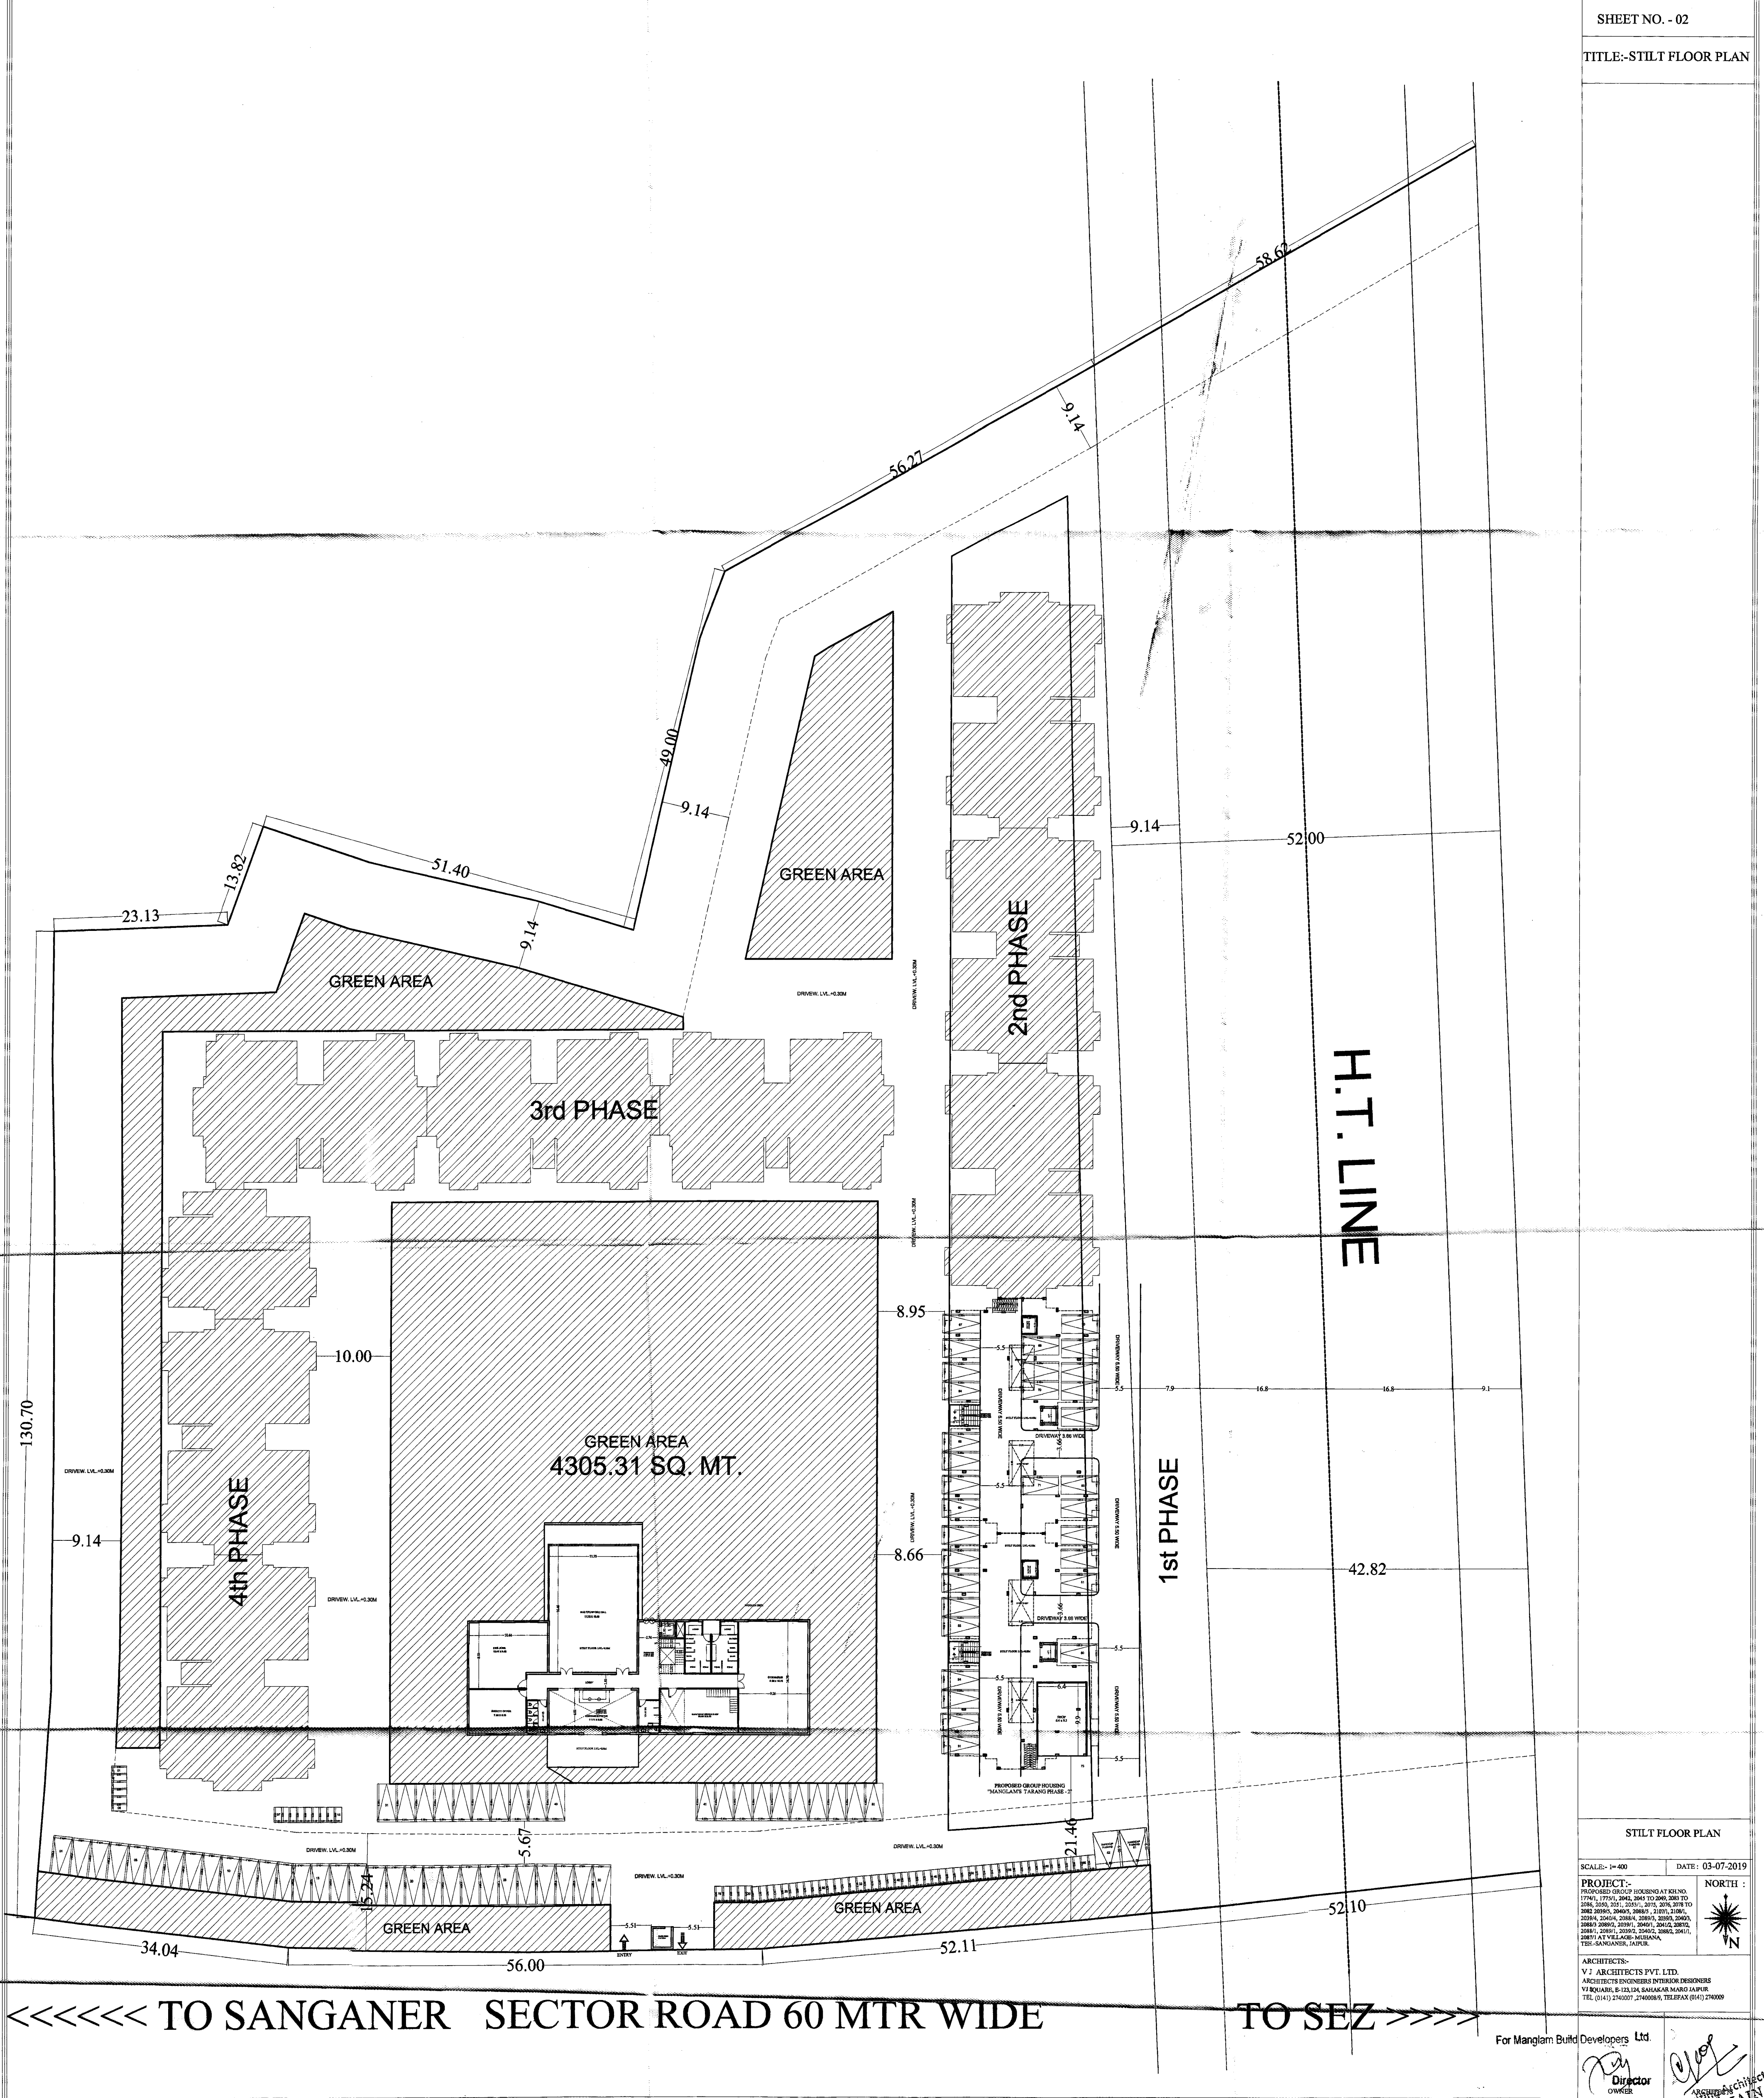

SHEET NO. - 02
TITLE:-STILT FLOOR PLAN

STILT FLOOR PLAN
SCALE:- 1/400
DATE: 03-07-2019
PROJECT:-
ARCHITECTS:-
V.J. ARCHITECTS PVT. LTD.
ARCHITECTS ENGINEERS INTERIOR DESIGNERS

For Manglam Build Developers Ltd.
Director
Vikas Jain

TO SANGANER SECTOR ROAD 60 MTR WIDE TO SEZ

B-Arch (Hons.) M.A. (Urban Design)
CA/2000/25735

