
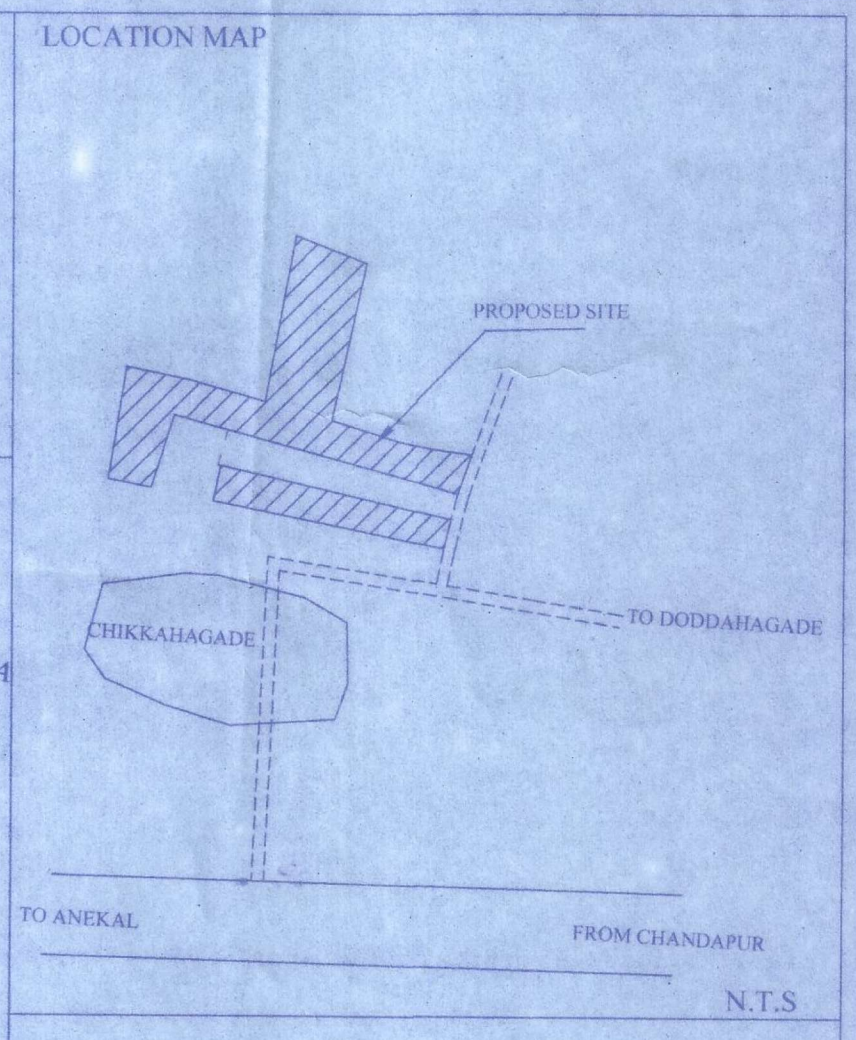


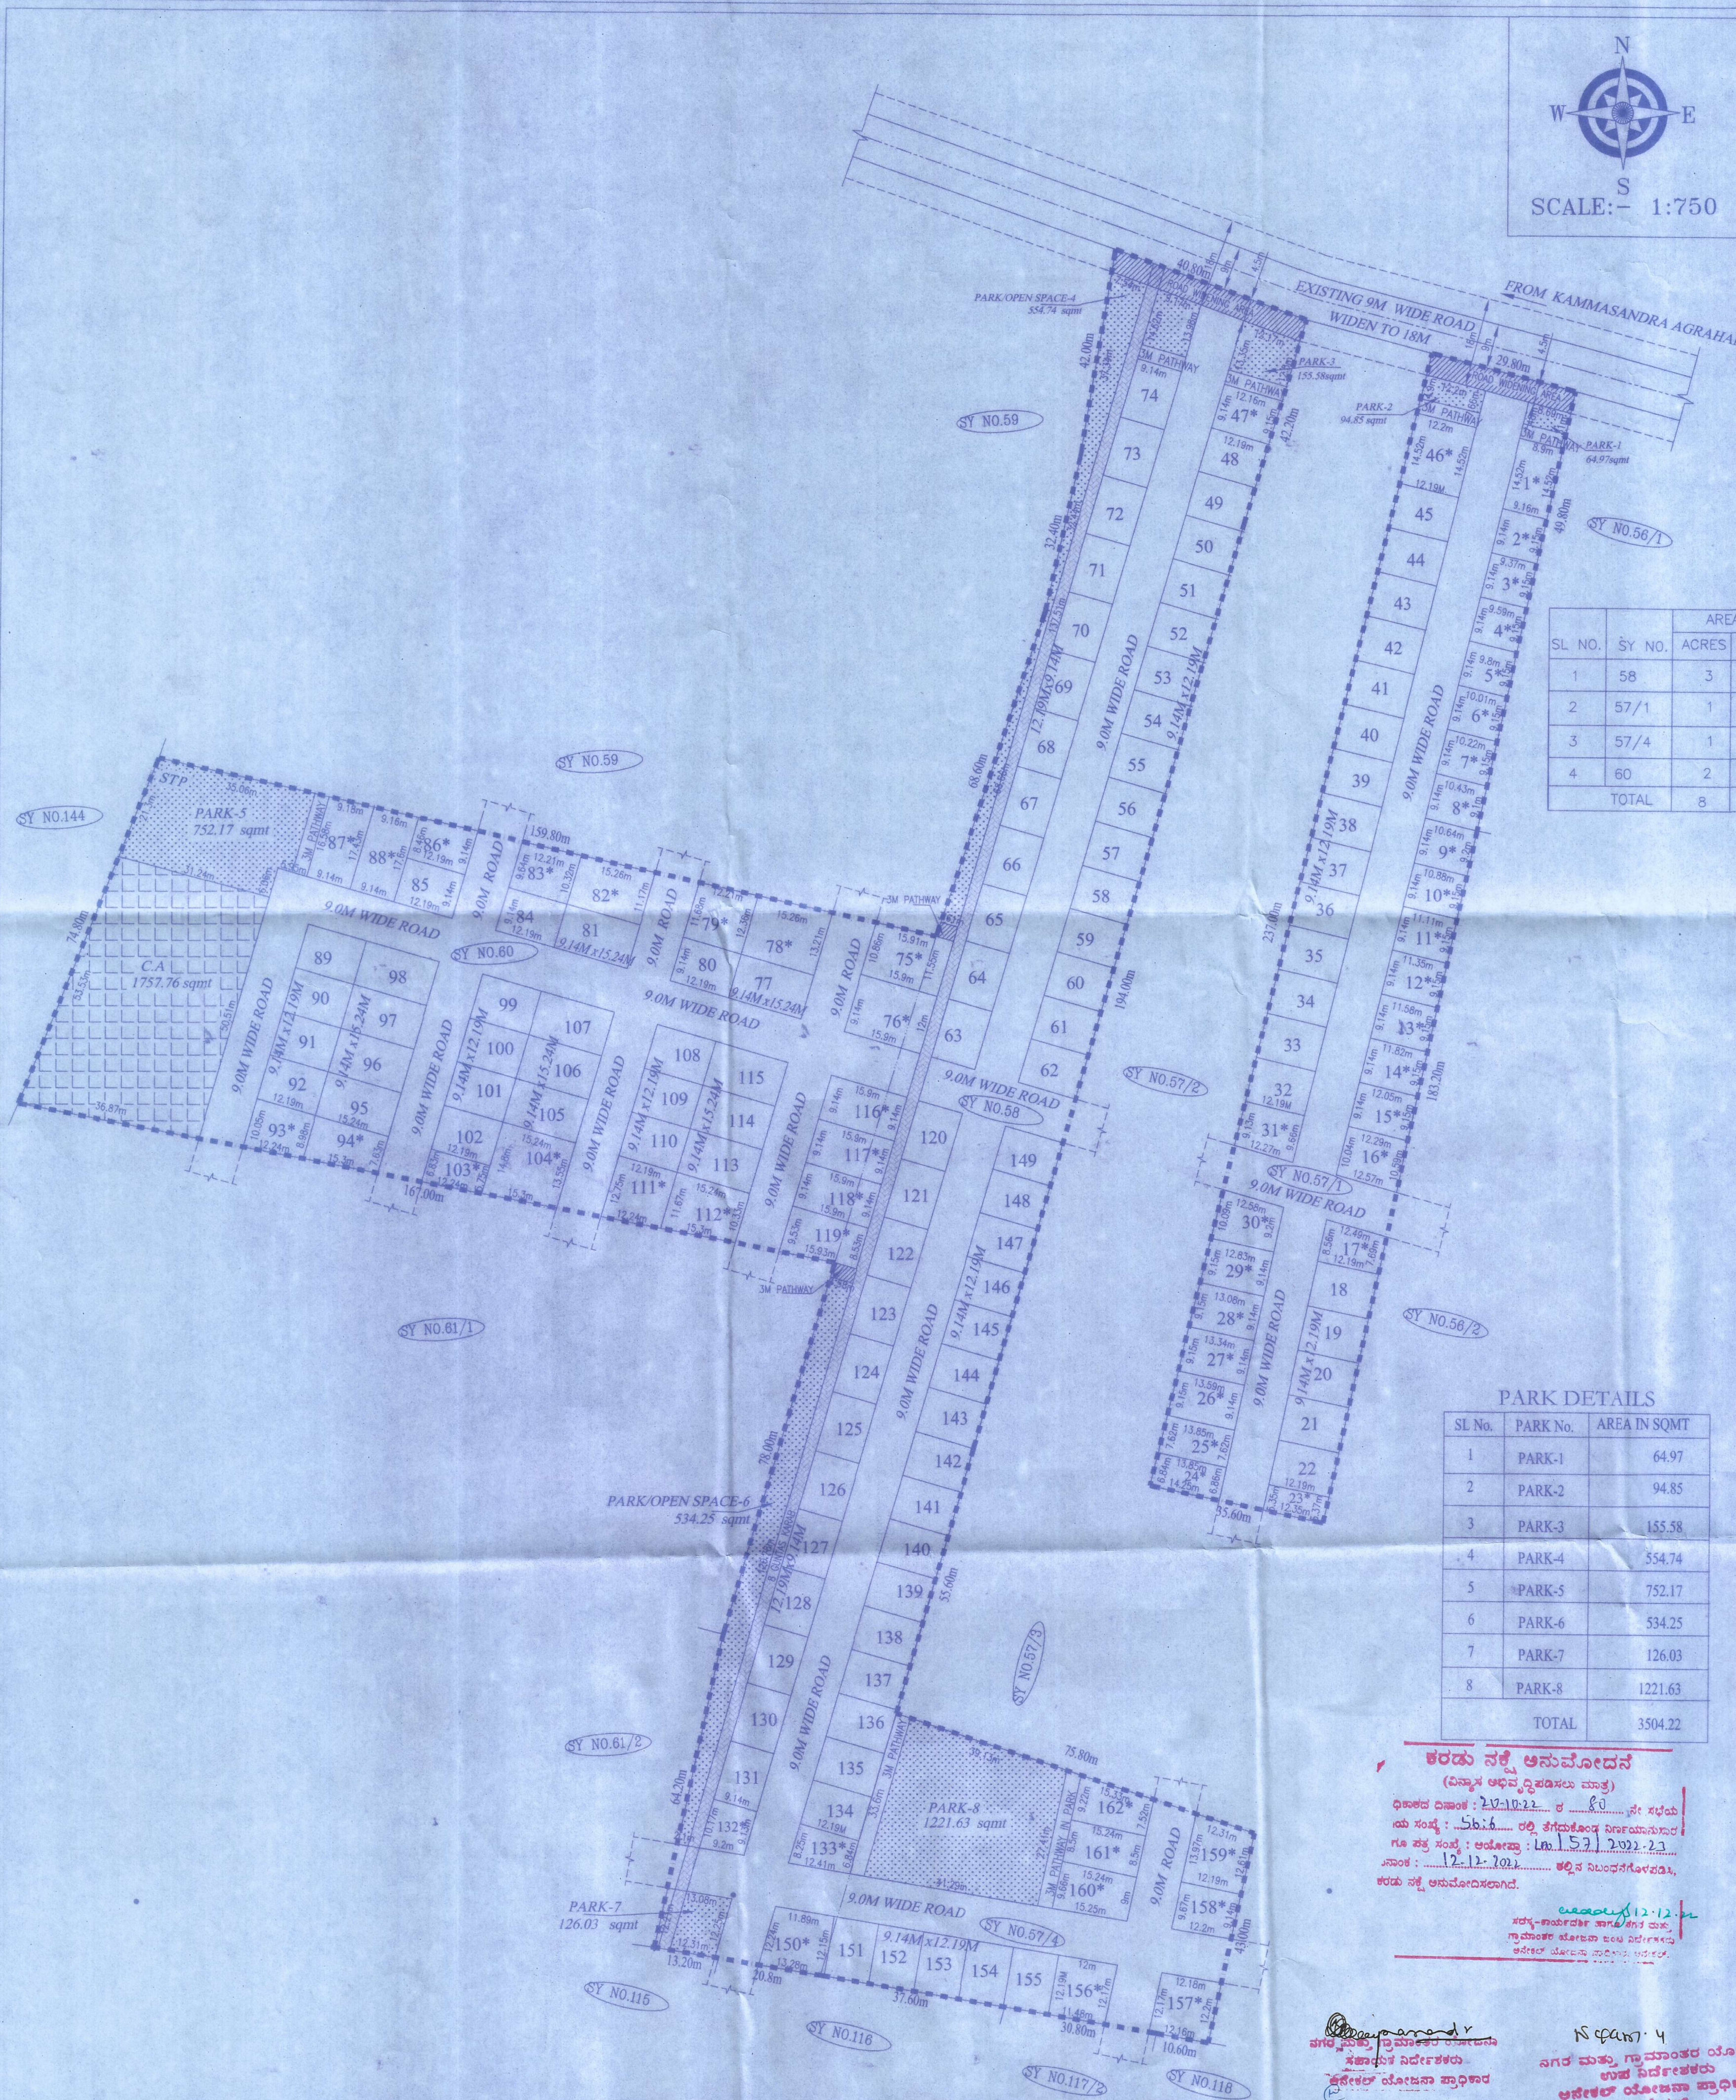

ABSTRACT OF LAND

TOTAL AREA - 8 ACRES 26 GUNTAS.

SL. NO.	SY NO.	AREA IN ACRES	AREA IN GUNTAS	KHARAB GUNTAS	CONVERSION ORDER
1	58	3	5	08	385392 2/8/2022
2	57/1	1	34	02	300958 8/04/2022
3	57/4	1	0	00	ALN(A)&(K)SR:135/2010-11 27/08/2012
4	60	2	35	00	393745 30/08/2022
TOTAL		8	34	08	

NOTE:- 8 GUNTAS B KHARAB LAND EXCLUDED FROM THE LAYOUT PLAN

LAND USE ANALYSIS

TOTAL AREA - 8 ACRES 26 GUNTAS.

SL. NO.	LAND USE	Sq.mtr	Percentage
1)	RESIDENTIAL	19153.73	54.72 %
2)	PARK/OPEN SPACE	3504.22	10.01 %
3)	C.A	1757.76	5.02 %
4)	ROAD	10589.11	30.25 %
TOTAL		35004.82	100.00 %

PLOT DETAILS

SL No.	DIMENSION	TOTAL NO.
1	12.19mx9.14m	24
2	9.14mx12.19m	69
3	9.14M x15.24M	12
4	ODD * SITES	57
TOTAL		162

PARK DETAILS

SL No.	PARK No.	AREA IN SQMT
1	PARK-1	64.97
2	PARK-2	94.85
3	PARK-3	155.58
4	PARK-4	554.74
5	PARK-5	752.17
6	PARK-6	534.25
7	PARK-7	126.03
8	PARK-8	1221.63
TOTAL		3504.22

ಕರಡು ನಕ್ಷೆ ಅನುಮೋದನೆ
(ವಿನ್ಯಾಸ ಅಭಿವೃದ್ಧಿಪಡಿಸಲು ಮಾತ್ರ)
ಧಾರಾಪತ್ರ ದಿನಾಂಕ : 20-10-22 ರ 8:00 ನೇ ಸಭೆಯ
ನಡು ಸಂಖ್ಯೆ : 566.6 ರಲ್ಲಿ ಕೈಗೊಂಡಿದ್ದ ನಿರ್ಣಯಾನುಸಾರ
ಗೂ ಪತ್ರ ಸಂಖ್ಯೆ : ಅಮೋದನಾ : ಲಾ. 153/2022-23
ನಾಂಕ : 12-12-2022 ಕಡತ ನಿಬಂಧನೆಗಳಂತೆ,
ಕರಡು ನಕ್ಷೆ ಅನುಮೋದಿಸಲಾಗಿದೆ.

2022.12.12
ಸಹ-ಕಾರ್ಯದರ್ಶಿ, ಸಾರ್ವಜನಿಕ ಕಾರ್ಯ, ಸ್ಥಳೀಯ ಸರ್ಕಾರ
ಕುಮಾರ್ಗೌರಿ ಹೊಸಬಾ ಬಾಳೆ ನಿರ್ದೇಶಕರು
ಅಧಿಕಾರ ವಹಿಸಿದ್ದು ದಾಖಲಾತಿ ಅಧಿಕಾರ.

ENGINEER SIGN
S. MYTHILI
BCC/BL-3.6/S-1299.10-11
BBMP & Online Registered Engineer

OWNERS NAME
M/S SRIPARVATA & BEST REALTY
REP BY. **T. SESHAGIRI RAO**

GALI KAMAKSHIAHAH

TITLE
DRAFT PLAN FOR
PROPOSED RESIDENTIAL LAYOUT PLAN IN
SY.Nos. 57/1, 57/4, 58, 60 OF KAMMASANDRA AGRAHARA
VILLAGE, KASABA HOBLI, ANEKAL TALUK,
BANGALORE URBAN DISTRICT.

ನಗರ ಮಹತ್ವ ಗ್ರಾಮಾಂತರ ಯೋಜನೆ
ಸಹಾಯಕ ನಿರ್ದೇಶಕರು
ಕೋಶಲ್ ಯೋಜನಾ ಪ್ರಾಧಿಕಾರ

ನಗರ ಮಹತ್ವ ಗ್ರಾಮಾಂತರ ಯೋಜನೆ
ಸಹಾಯಕ ನಿರ್ದೇಶಕರು
ಅನೇಕಲ್ ಯೋಜನಾ ಪ್ರಾಧಿಕಾರ