



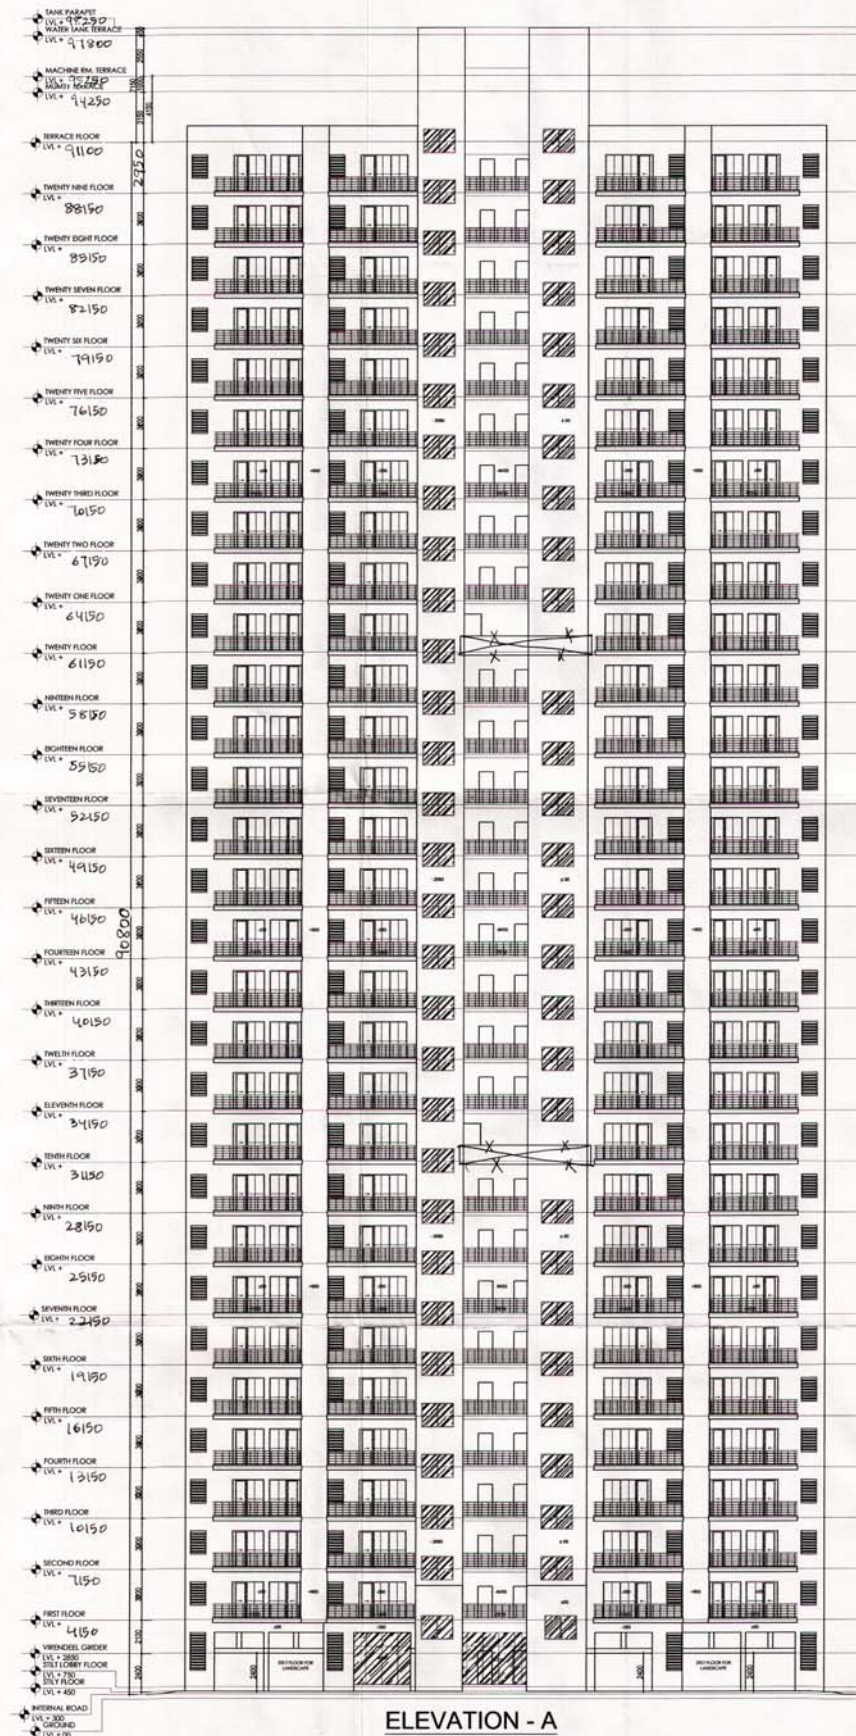

ELEVATION - A

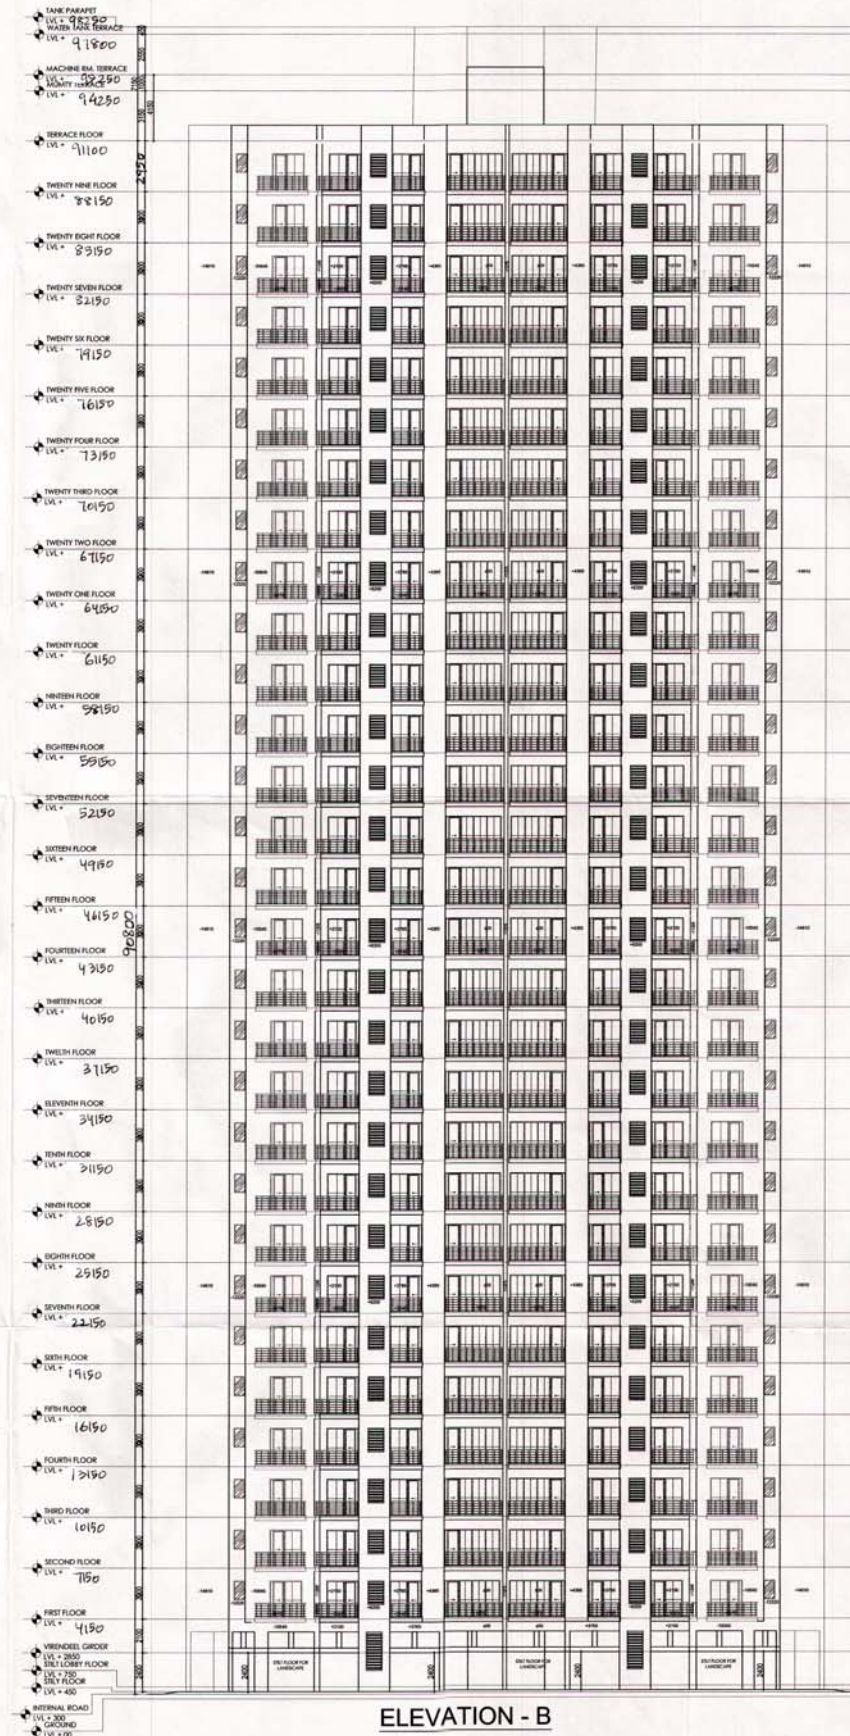

ELEVATION - B

SUBMISSION DRAWING		
PROJECT: PROPOSED PLAN FOR SPORTS CITY AT LAND PARCEL S.C.-01/ A-2, SEC.-79, NOIDA (U.P.) FOR M/S ARENA SUPERSTRUCTURE PVT. LTD.		
DRAWING TITLE: TOWER - A4, A5, A6 ELEVATIONS		
For Arena Superstructures Pvt. Ltd. Authorized Signatory		AR. DHARMENDRA CA 2001/2740
OWNER'S SIGN		ARCHITECT'S SIGN
SCALE	DEALT BY	DATE -
DESIGN BY	CHECKED BY	DRG. No.
		SD-10

यह नक्शा केवल एक मापदंड है।
 इसके अन्तर्गत कोई भी कार्य
 इसके अन्तर्गत नहीं किया जायेगा।


Map for proposed Building is as per Site
 Laws. Submitted for approval. please,
 For Approval.

यह नक्शा केवल एक मापदंड है।
 इसके अन्तर्गत कोई भी कार्य
 इसके अन्तर्गत नहीं किया जायेगा।
