



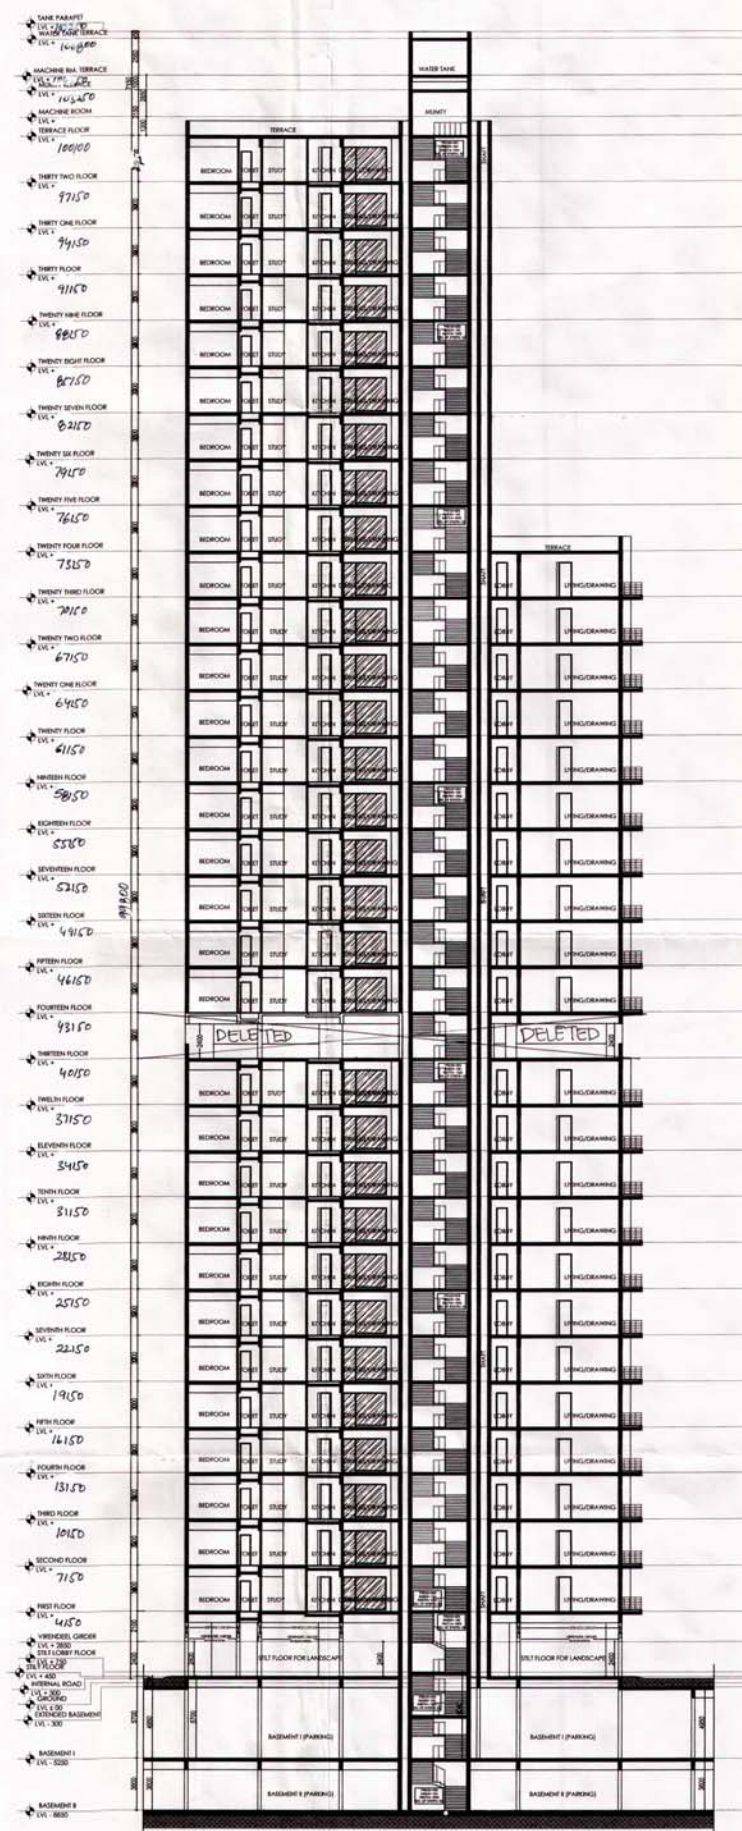

SECTION - 1

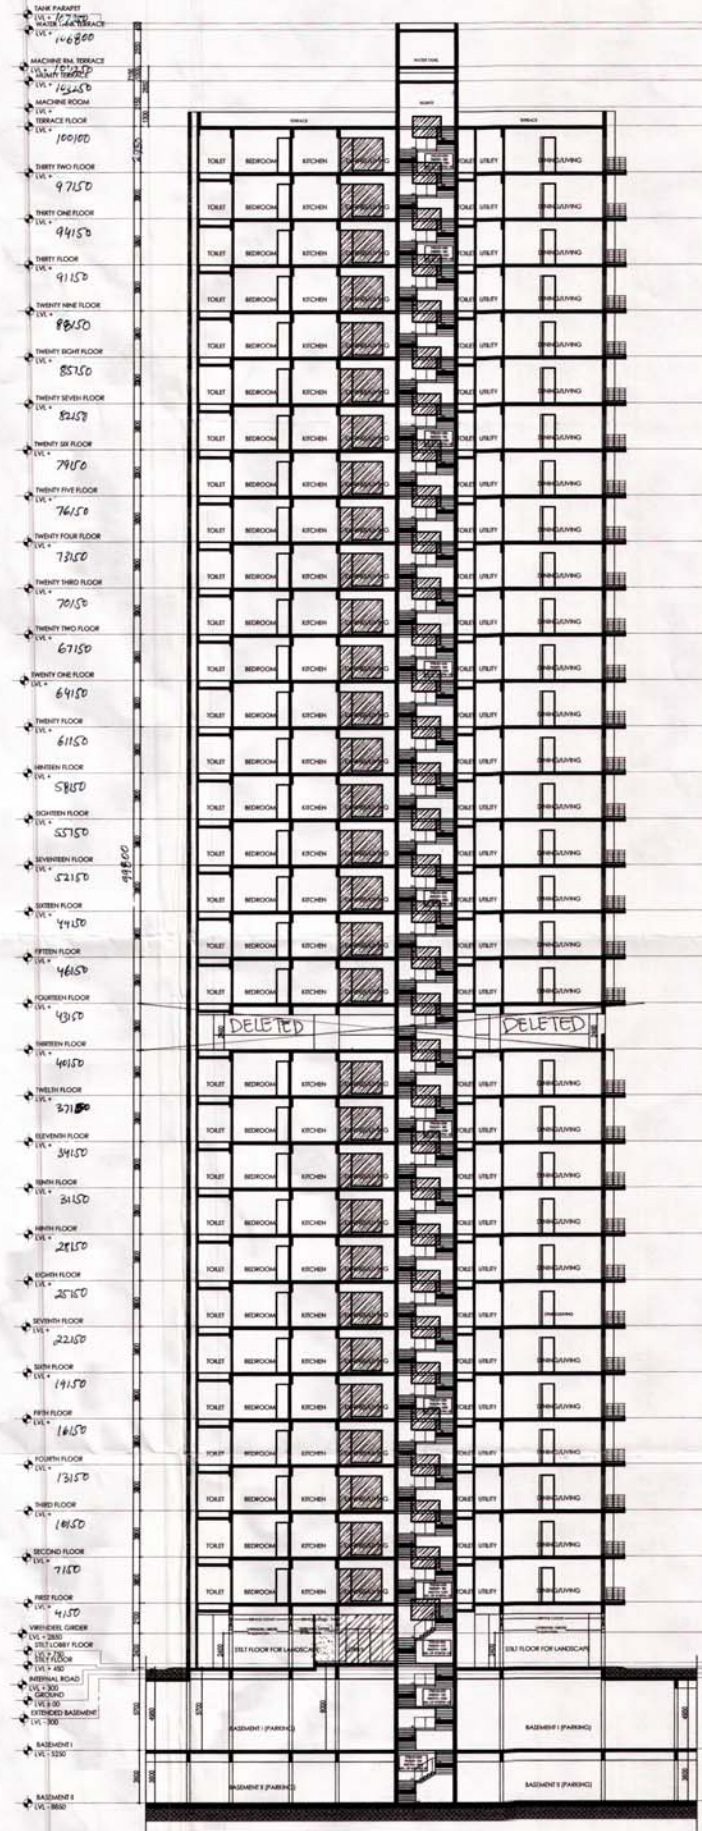

SECTION - 2

OWNER'S SIGN

ARCHITECT'S SIGN

SCALE

DEALT BY

DATE

DESIGN BY

CHECKED BY

ORG. No.

SD-20