
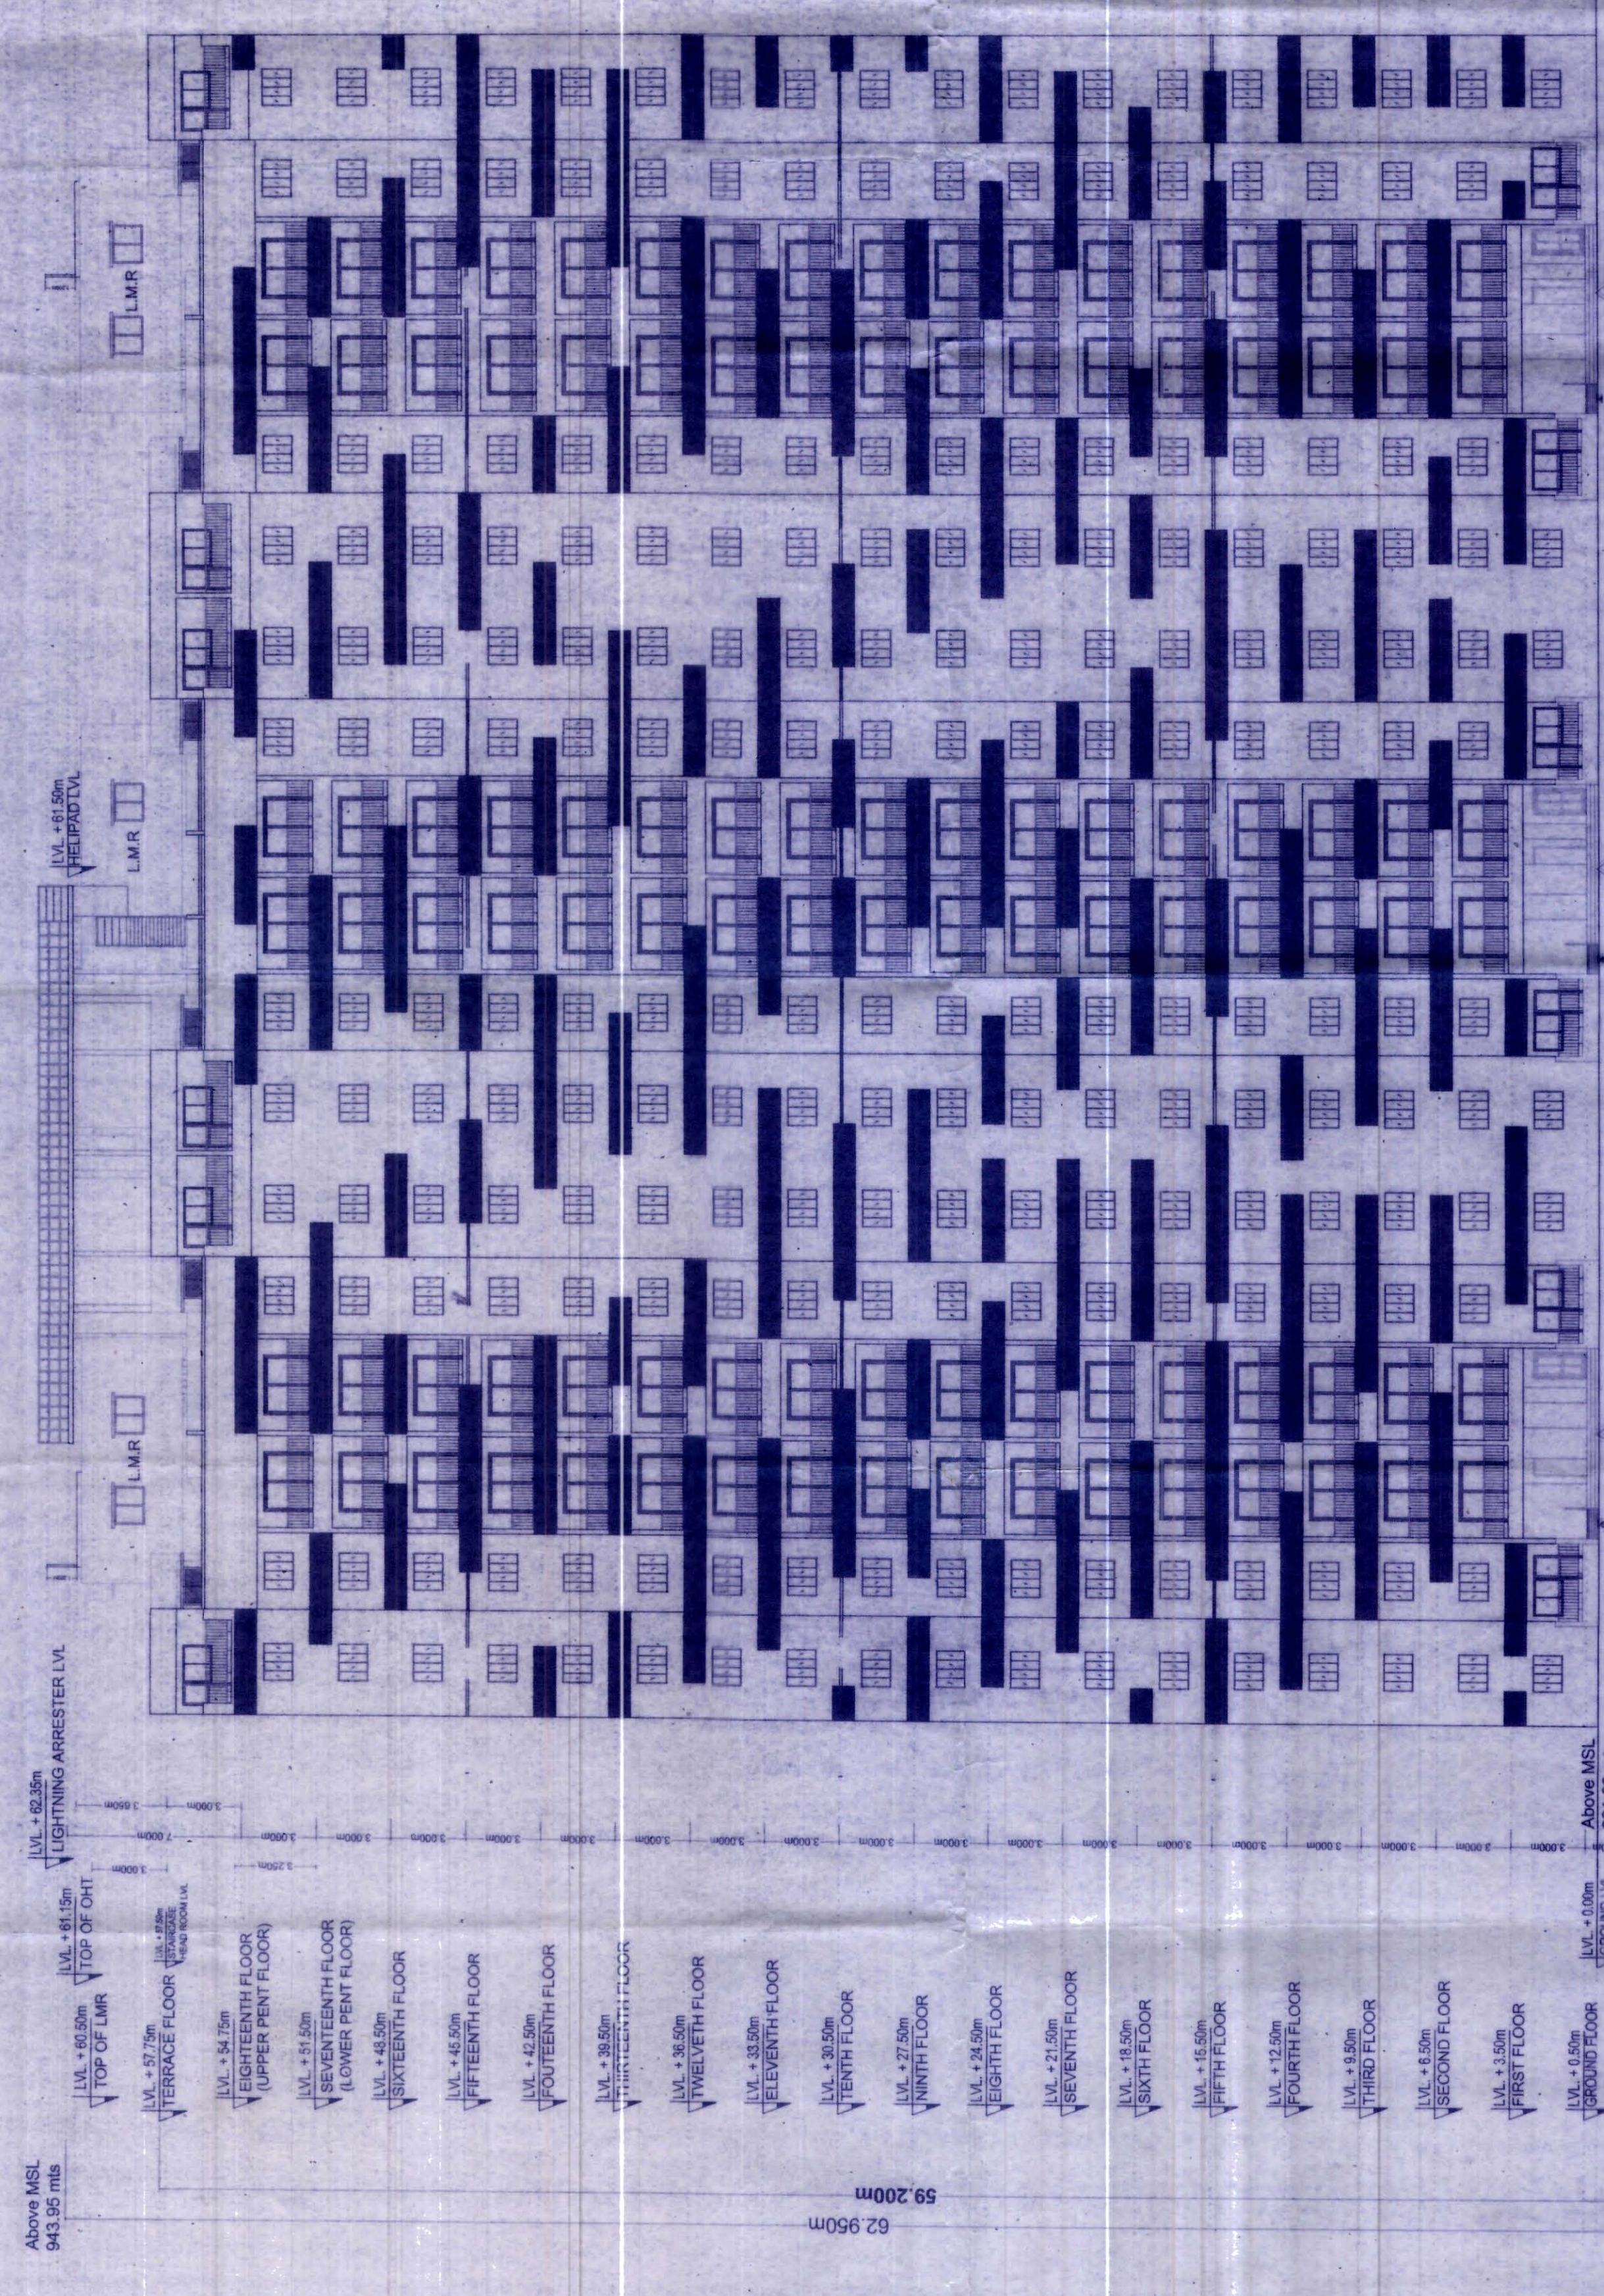


SCALE : 1:200

SECTION - A-A

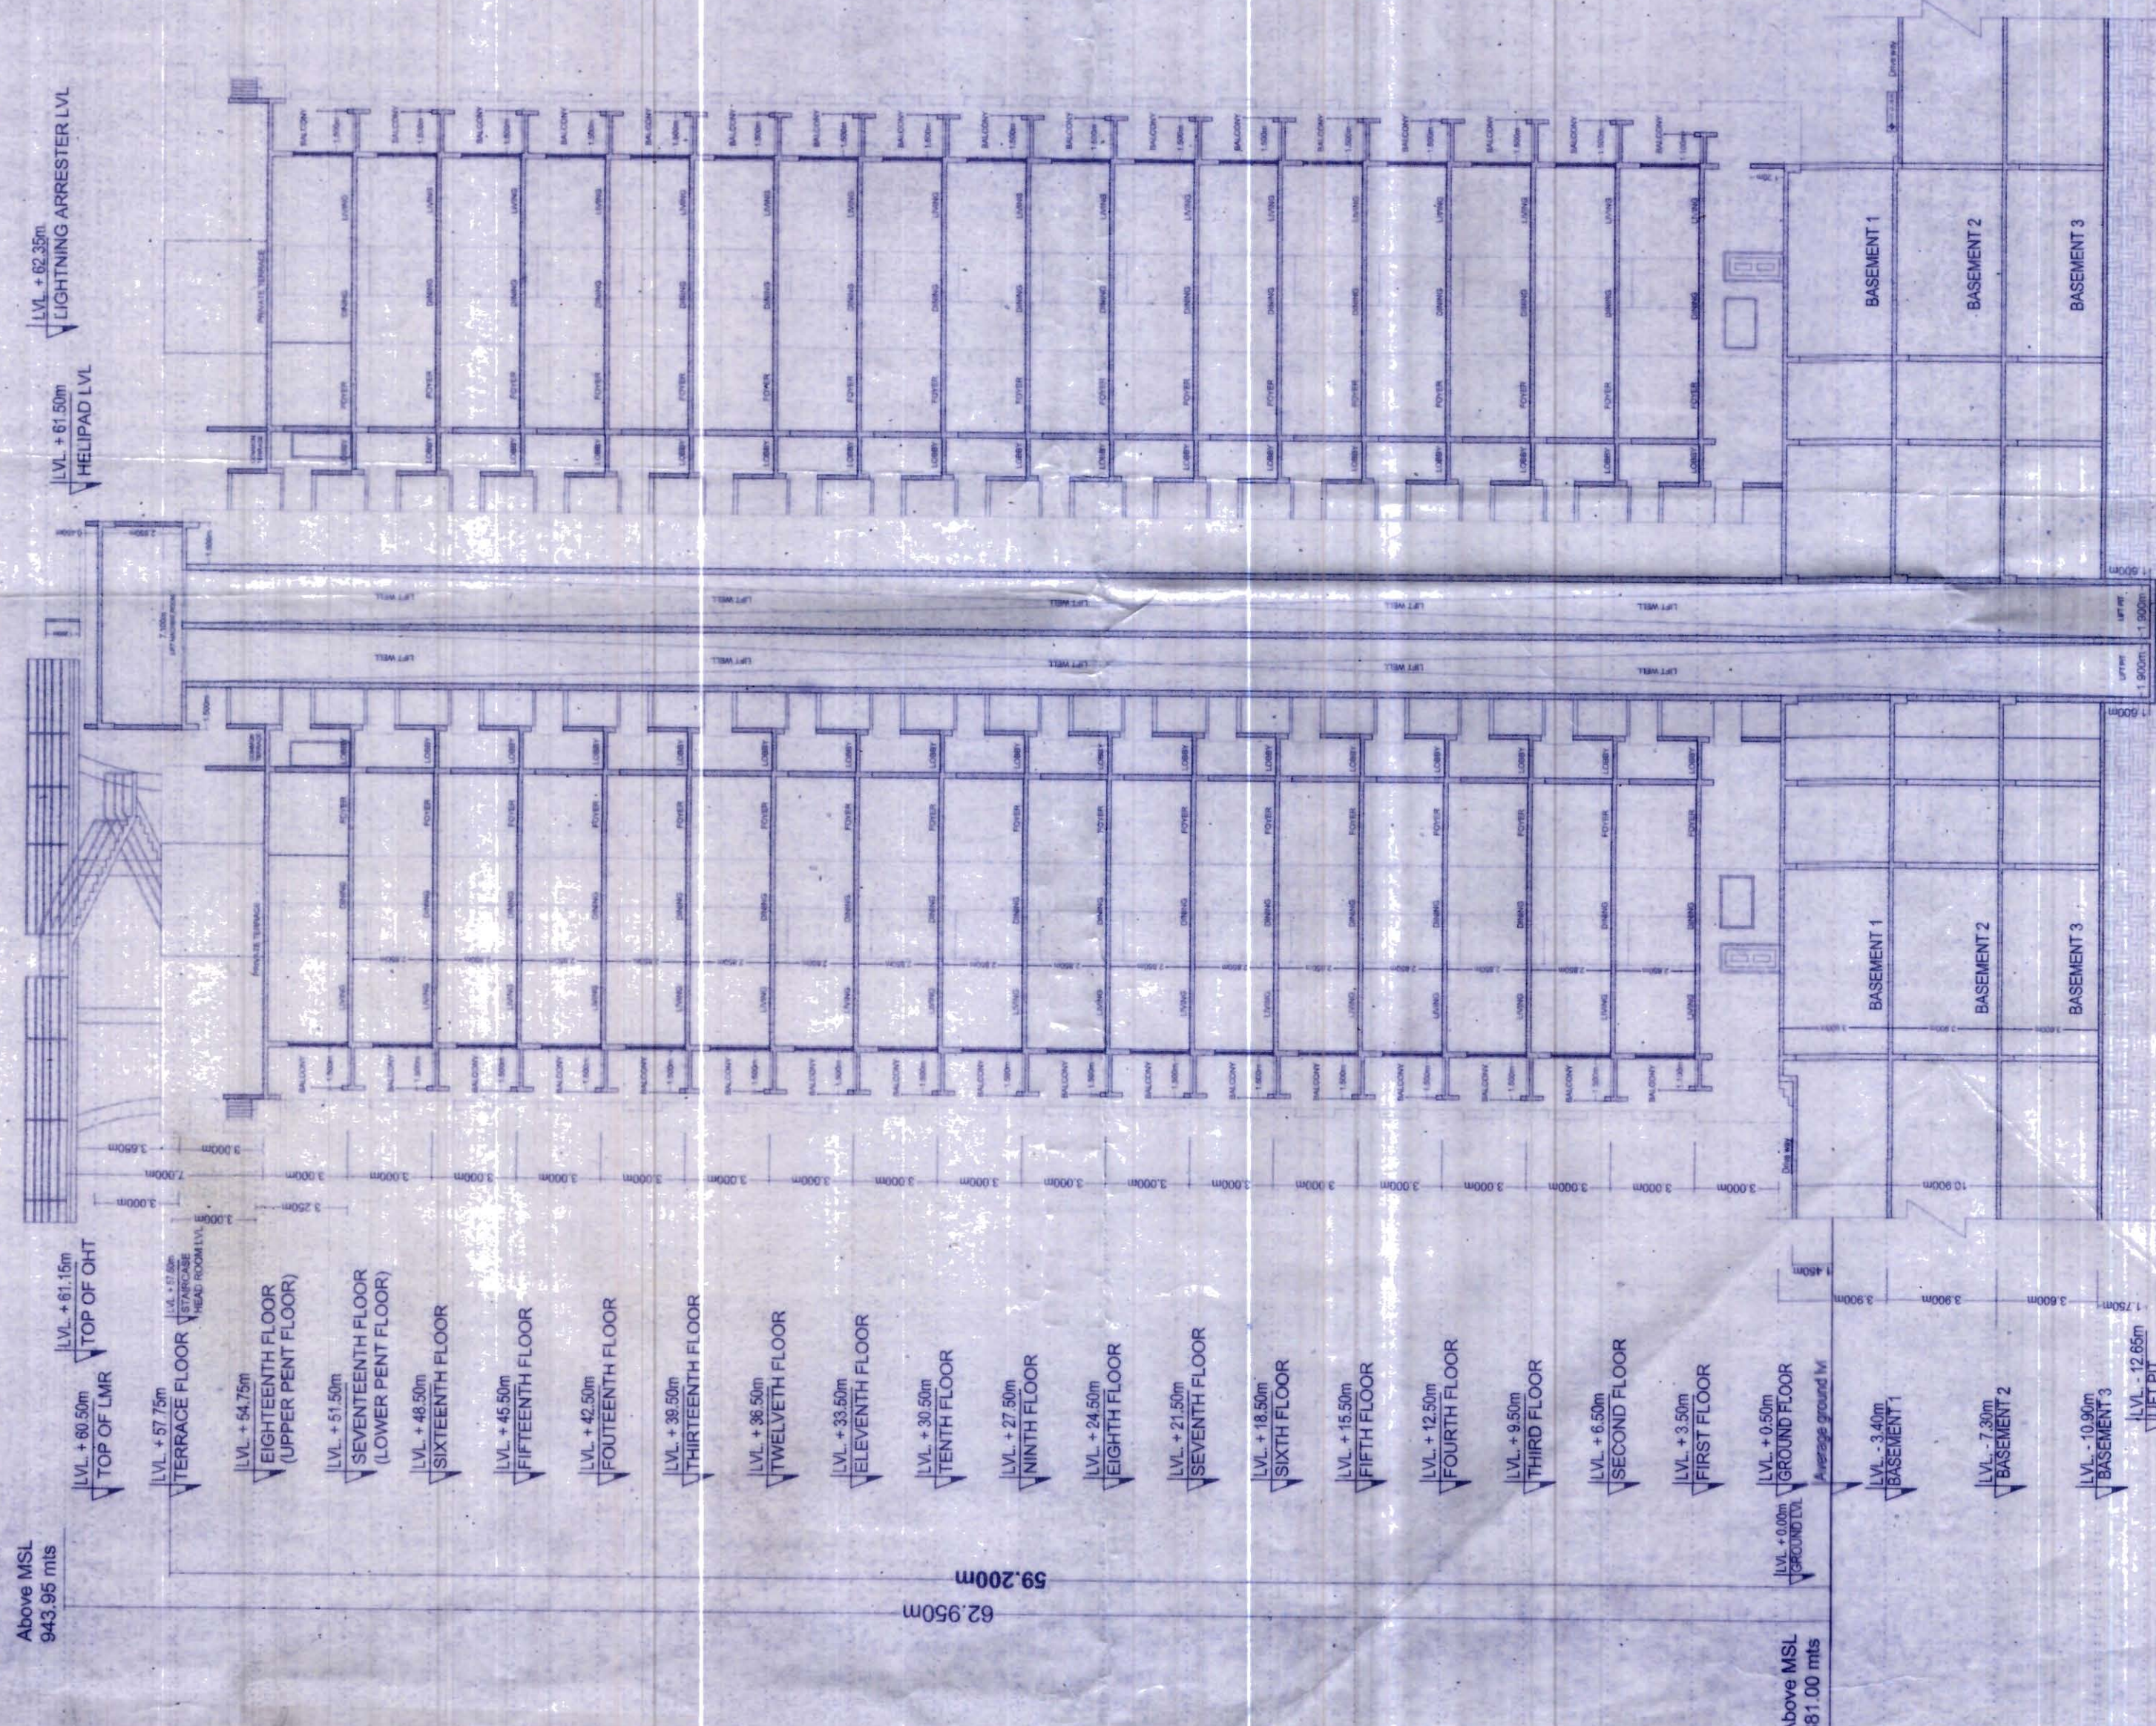

ELEVATION


27-04-2015
Kumar. S
ಆಯಾಚಾರಿ
ಬೆಂಗಳೂರು ಉಪನಿ. ವಾಣಿಜ್ಯ
ವಾಣಿಜ್ಯ. 27/

Drawing Title:	SECTION OF A / A' & ELEVATION (TOWER - I)					
Date:	Date: : 23-03-2015					
Scale	1	: 200	= 1 cm = 2m			
Drawn By.....	Sheela / Raghu					
Checked By.....	Shobha					
Sheet No.	11 Of 77					
Sheet	40					

ಬಾಲಿಸಬೇಕಾದ ಪರತ್ವಗಳು


Client: ANNOIA HERITAGE TRUST & ISKCON CHARITIES
GOKUL AM, DOBBAKALLI, SANGRA,
KANAKAPURA ROAD
BANGALORE- 560062


Architects:
Ashok Design Build Pvt Ltd

ARCHITECT'S SIGNATURE: 

60055 - 3.6A - 13/1/2002-08

Project:
RE - MODIFIED RESIDENTIAL / NON RESIDENTIAL
BUILDING PLAN AT
PLOT NO: 39/1, 39/2, 47/1, 47/2 OF VASANTHAPURA VILLAGE
PLOT NO: 55/1(P), 55/2(P), 56/1, 56/2, 56/3, 56/514, 56/5

Drawing Title:
OF DODAKKALLASANDRA VILLAGE, UTHARAHALLI HOBLI,
MANGAL ORE SOUTH TALUK - 550662

SECTION @ A - A & ELEVATION
(TOWER - 1)

Date.....: 23-03-2015

..... DWG 1:1

Scale	1 : 200 or 1 cm = 2m
Prepared By.....	Shobha
Checked By.....	Shobha / Raghu

Drawn By.....:vajra	Sheet
Sheet No: 11 OF 77	A0

[illegible]