


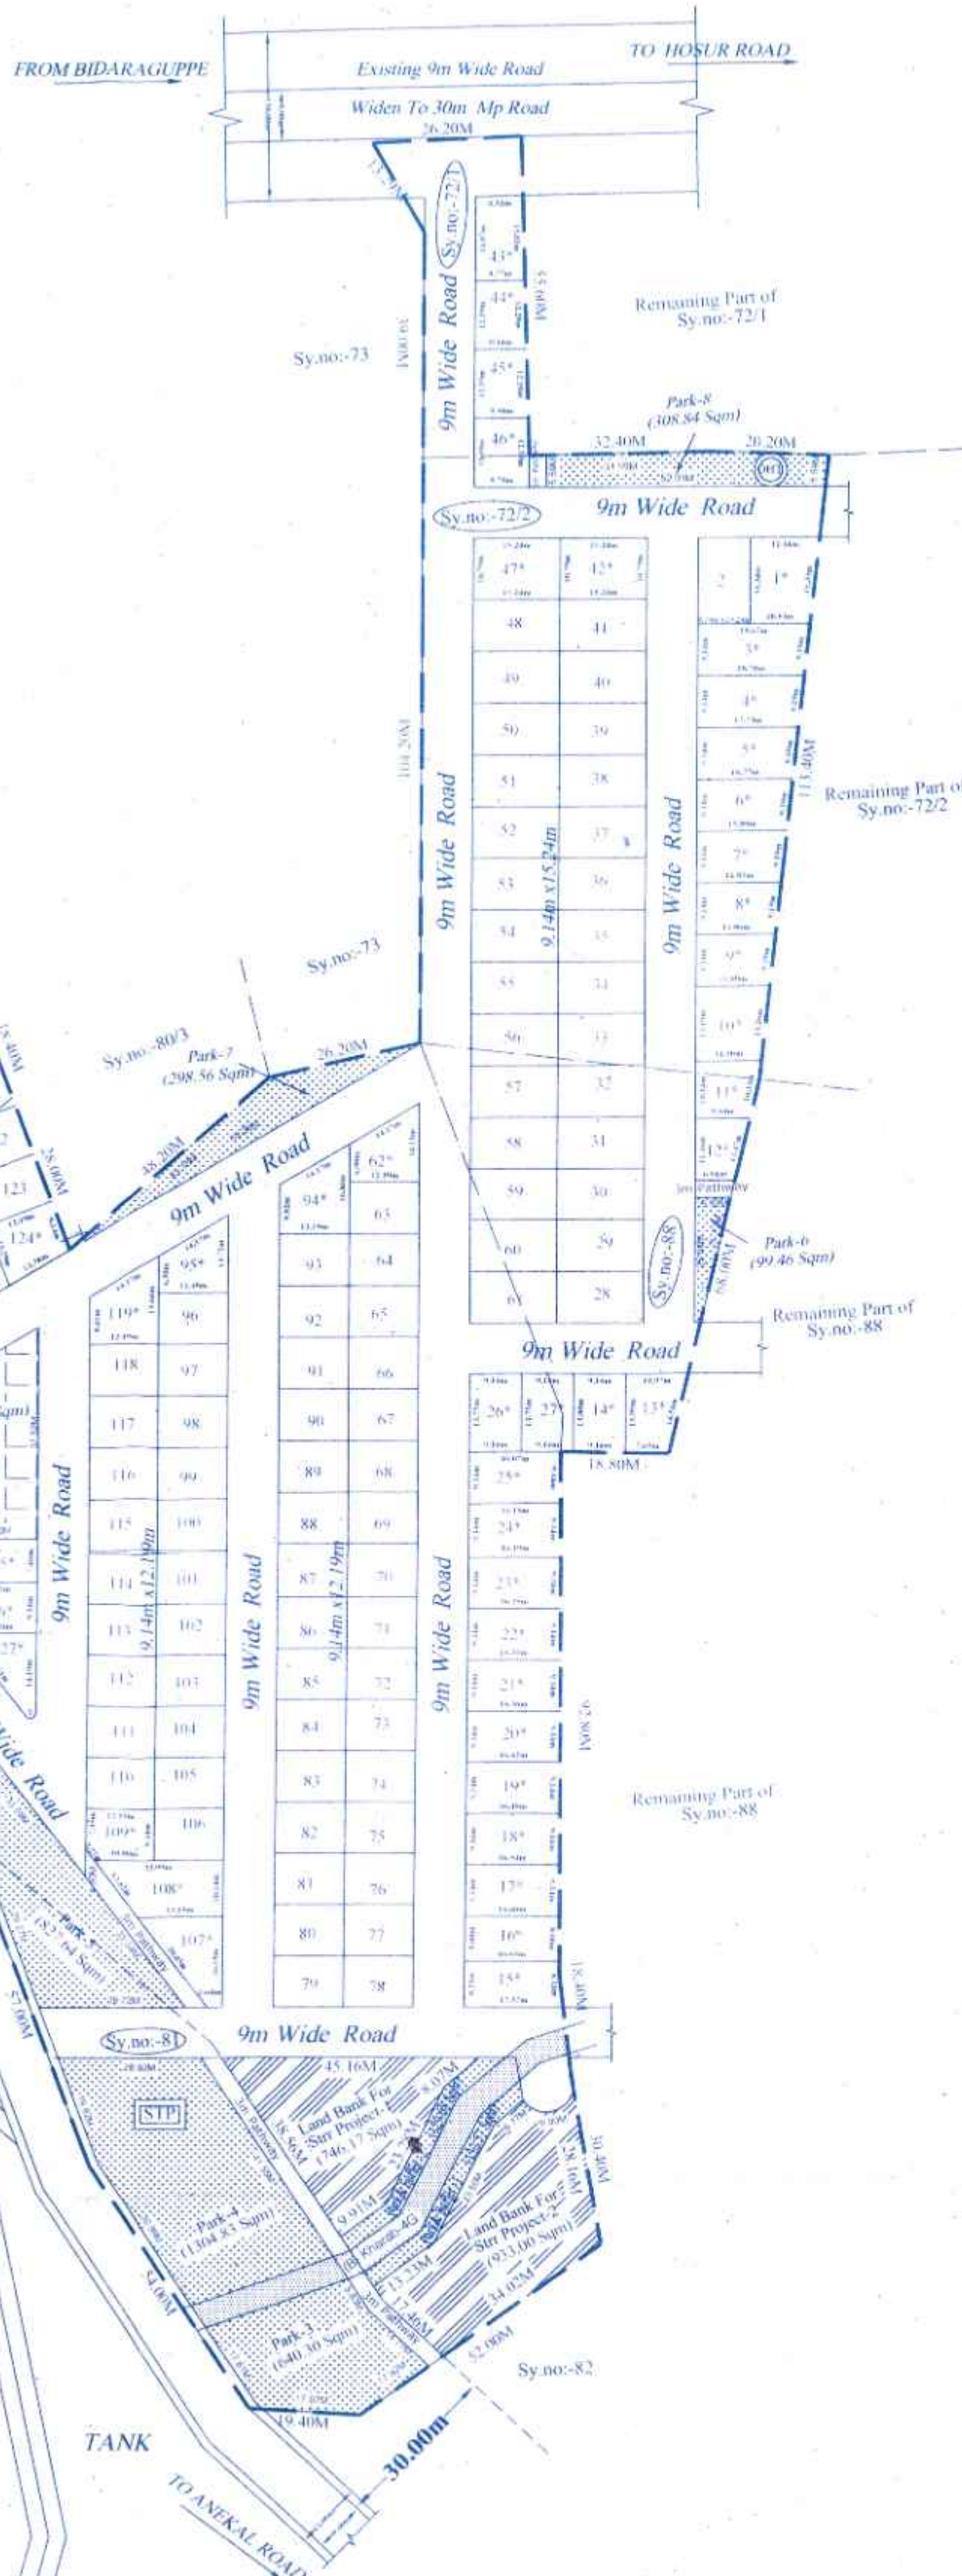

PARK DETAILS	
SL.NO.	AREA (SQM)
Park-1	132.57
Park-2	129.68
Park-3	640.30
Park-4	1304.83
Park-5	827.64
Park-6	99.46
Park-7	298.56
Park-8	308.84
TOTAL	3741.88

CA DETAILS	
SL.NO.	AREA (SQM)
CA-1	583.86
CA-2	1092.33
TOTAL	1676.19

STRR LAND BANK DETAILS	
SL.NO.	AREA (SQM)
LAND BANK-1	746.17
LAND BANK-2	933.00
TOTAL	1679.17

SANCTIONING AUTHORITY

ಪ್ರಾಧಿಕಾರದಿಂದ ಅಂತಿಮ ಅಭಿಮತವನ್ನು ಮತ್ತೆ ನೀಡಲಾಗುತ್ತದೆ, ಮಾರ್ಚ್ 2017
 ಬಗ್ಗೆ ಕೆಳಕಂಡ ಬಂದಲ್ಲಿ ಸ್ಥಳೀಯ ಸಂಸ್ಥೆಯವರು ಬಗ್ಗಿಸಿಕೊಳ್ಳಬಹುದು.
 ದಿನಾಂಕ: 2-8-17 ರಂದು ಸದರ ಸಭೆಯ ಸದಸ್ಯರ ಸಂಖ್ಯೆ: 4/24 ರ
 ಮೇಲೆ ಕೆಳಕಂಡ ಸದರ ಮತ್ತು ಗ್ರಾಮಾಂತರ ಯೋಜನಾ ಕಾಯ್ದೆ
 1981 ರ ಕೆ.ಆರ್. 17(2)(A) ರ ಅಡಿಯಲ್ಲಿ ಪತ್ರ ಸಂಖ್ಯೆ:
 STRRPA/PI/LAO/19/16-17, ದಿನಾಂಕ: 10-17-17 ರಲ್ಲಿ
 ಪರಸ್ಪರ ಒಳಪಟ್ಟು ವಸತಿ/ವಸತಿಯೇತರ ದಿವ್ಯಾಶೀರ್ವಿತಾ ಕಾರ್ಯದ
 ಅನುಷ್ಠಾನಕ್ಕೆ ನೀಡಲಾಗಿದೆ

Thippaswamy
 ಸದಸ್ಯ ಕಾರ್ಯದರ್ಶಿಗಳು 13/10/2017
 ಉಪನಗರ ಮಹಾಲಯ, (STRR)
 ಯೋಜನಾ ಪ್ರಾಧಿಕಾರ ಹಾಗೂ
 ಮಹಾನಗರ ಯೋಜನಾಕರರು, ಬೆಂ.ಮ.ವು.ವು.



SCALE-1:1000(1CM:10M)

LOCATION MAP



NTS
KEY PLAN

LEGENDS

LAYOUT BOUNDARY	---
REVENUE BOUNDARY	---
OVER HEAD TANK	(OHT)
SEWERAGE TREATMENT PLANT	(STP)

AREA STATEMENT

SL.NO	VILLAGE	SY.NO	TOTAL EXTENT			TYPE OF CONVERSION	CONVERSION ORDER NUMBER
			ACRES	GUNTAS	KHARAB		
1	BIDARAGUPPE	72/1	00	11	00	RESIDENTIAL	ALN(A/A) CR 258/2015-16 Dtd:-11-05-2016
2		72/2	01	29	00	RESIDENTIAL	ALN(A/A) CR 259/2015-16 Dtd:-11-05-2016
3		80/4	00	11.5	00	RESIDENTIAL	ALN(A/A) SR 57/2016-17 Dtd:-07-09-2016
4		80/7	00	11.5	00	RESIDENTIAL	ALN(A/A) CR 257/2015-16 Dtd:-11-05-2016
5		81	04	08	04	RESIDENTIAL	ALN(A/A) CR 256/2015-16 Dtd:-11-05-2016
			00	34		PARK	
6		88	00	26	00	RESIDENTIAL	ALN(A/A) CR 255/2015-16 Dtd:-11-05-2016
TOTAL AREA			08	11	04		

LAND USE ANALYSIS

Total Area --- 08Acres 11Guntas (33,487.27SqM)

SL.NO	DESCRIPTION	AREA IN SQMT	%
1	RESIDENTIAL	16,134.18	48.18
2	LAND BANK FOR STRR PROJECT	1,679.17	5.01
3	PARK	3,741.88	11.17
4	CA	1,676.19	5.01
5	ROADS	10,255.85	30.63
TOTAL AREA		33,487.27	100.00 %

PLOT DETAILS

SL NO	PLOT SIZE	NO. OF SITE
1	9.14m x 12.19m	54
2	9.14M X 15.24M	29
3	Odd Sites *	44
TOTAL		127

TITLE

DRAFT RESIDENTIAL LAYOUT PLAN IN
 SY NO. 72/1, 72/2, 80/4, 80/7, 81 & 88 OF
 BIDARAGUPPE VILLAGE,
 ATTIBELE HOBLI, ANEKAL TALUK,
 BANGALORE URBAN DISTRICT.

GPA HOLDER SIGNATURE

For UNICON SHELTERS PVT. LTD.

Managing Director

G.MURALI SRINIVASAN

MANAGING DIRECTOR

M/s. UNICON SHELTERS PVT.LTD.,

ENGINEER:

BASAYYA .S.K

BCC/BL/3.6/S-1415/2014-15