
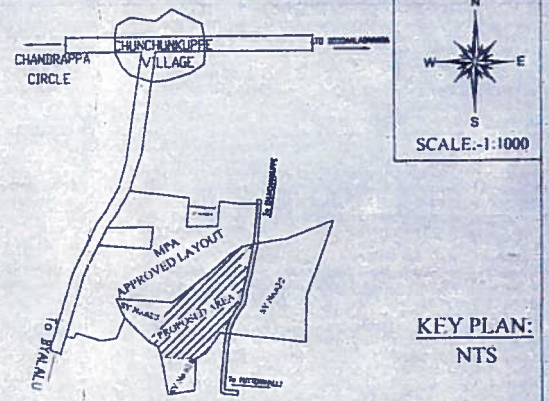


ODD SITE DIMENSIONS		
SL.NO	SITE NO.	AREA (SQM)
1	2	108.04
2	3	86.56
3	4	125.10
4	5	117.35
5	6	113.07
6	7	159.05
7	8	122.67
8	9	144.64
9	10	124.36
10	11	139.75
11	12	135.38
12	13	151.09
13	14	138.97
14	15	125.29
15	16	291.77
16	17	199.94
17	18	260.78
18	19	242.78
19	20	224.78
20	21	206.79
21	22	188.79
22	23	188.39
23	24	116.99
24	28	182.88
25	29	171.94
26	35	131.86
27	36	144.56
28	44	212.42
29	45	227.85
30	54	229.10
31	55	111.16
32	68	111.16
33	69	100.48
34	70	117.86
35	71	138.47
36	72	139.02
37	73	173.19
TOTAL		5904.28

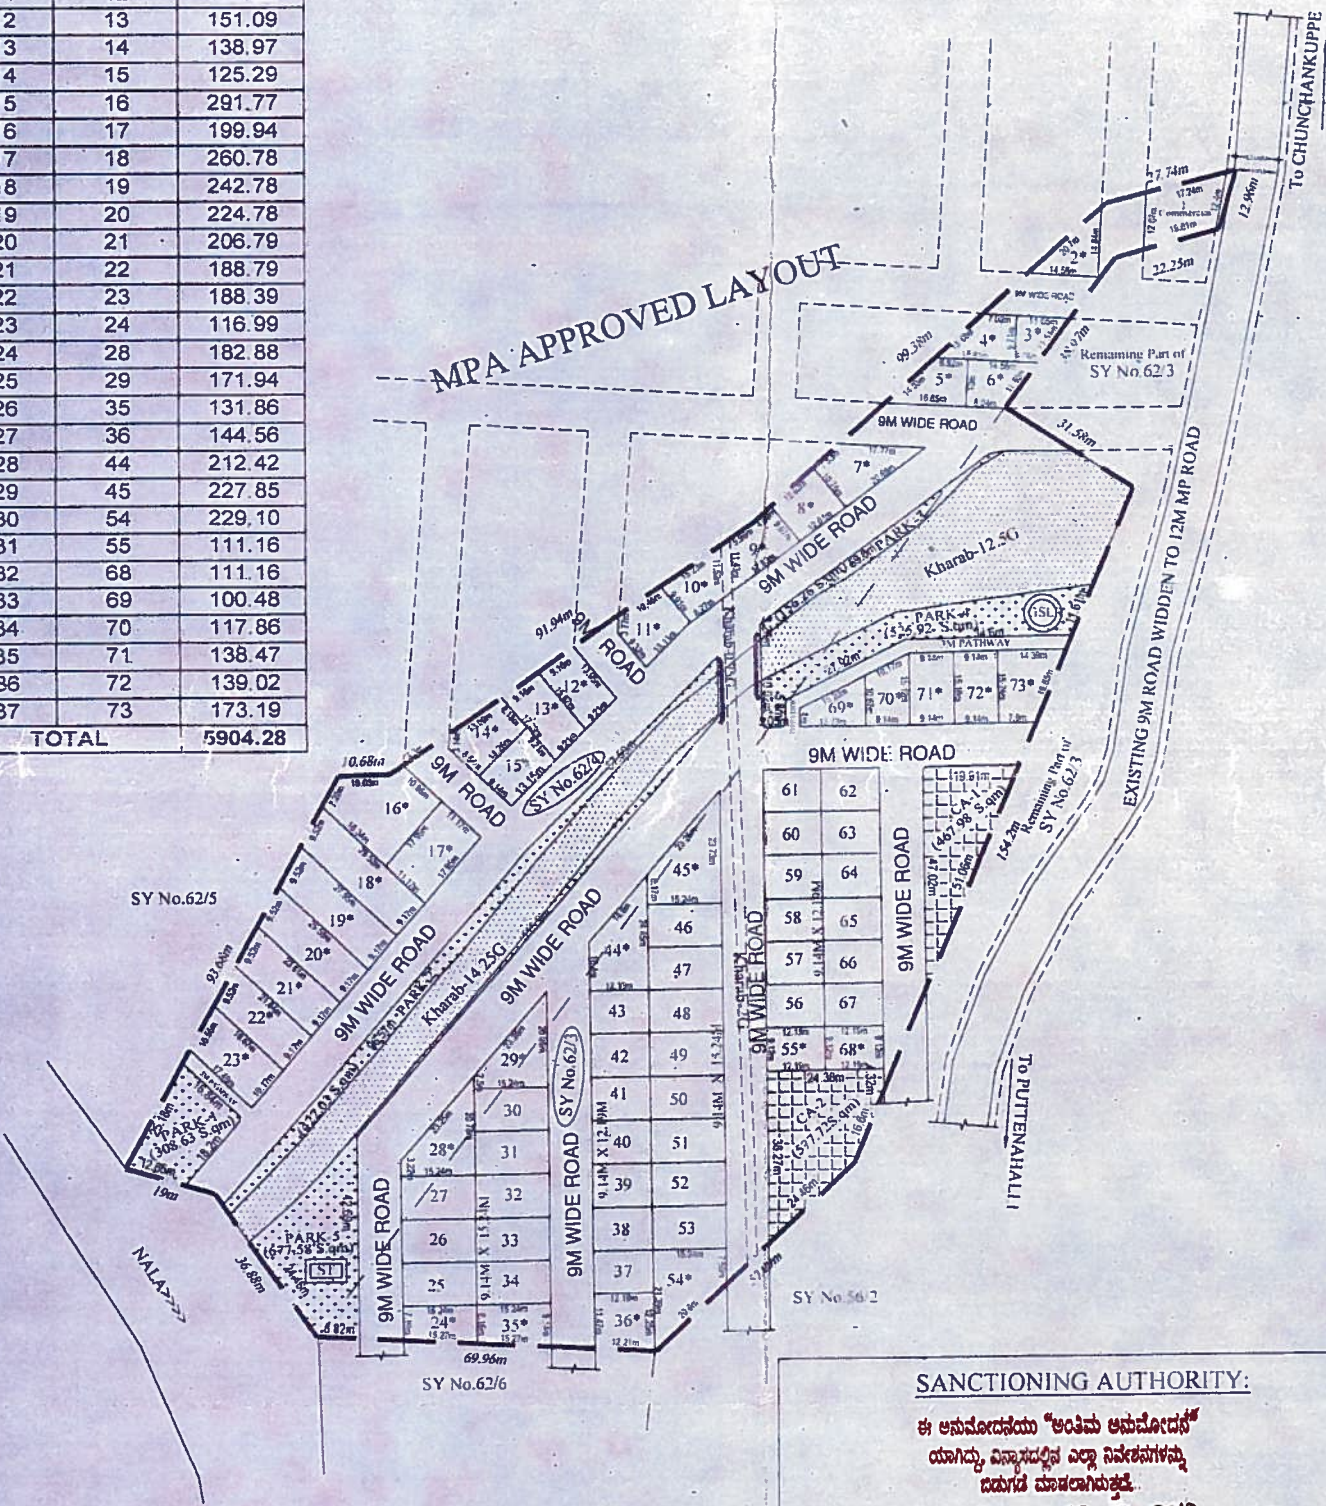

LEGENDS:-

LAYOUT BOUNDARY	---
REVENUE BOUNDARY	- - -
GSLR	(GSLR)
ST	(ST)

AREA STATEMENT

SL.NO.	VILLAGE NAME	SY.NO.	AREA IN ACRE	(B) Kharab Guntas	CONVERSION ORDER NUMBER
1	CHUNCHUNAKUPPE	62/3	02	18	ALN/ST/158/10/2011-12 Dtd: 03-04-2012
2	CHUNCHUNAKUPPE	62/4	02	27.5	ALN/ST/158/10/2011-12 Dtd: 03-04-2012
TOTAL			05	05.5	29.5

LAND - USE ANALYSIS

Extent:- Acres=05.5 Guntas=05.5 (20,790.43 Sqm)

SL.NO	LAND USE	Sq.mtr	Percentage
1	Residential	10,249.88	49.31
2	Commercial	186.48	0.90
3	Park	2,090.42	10.05
4	CA	1,045.70	5.03
5	Road	7217.95	34.71
TOTAL		20,790.43	100.00

PLOT DETAILS:-

SL NO	PLOT SIZE	NO. OF SITE
1	9.14M X 12.19M	19
2	9.14M X 15.24M	16
3	COMMERCIAL	01
4	ODD SITES*	37
TOTAL		73

TITLE:- FINAL RESIDENTIAL LAYOUT PLAN IN SyNos. 62/3 & 62/4, OF CHUNCHUNAKUPPE VILLAGE, TAVAREKERE HOBLI, BANGALORE SOUTH TALUK

OWNER'S NAME

Suba C.R. ವಸತಿಭೂಮಿ
SRI.SUKUMAR C.R. SMT.VANAJAKSHAMMA

ENGINEER

B 2..#

BASAYYA S.K
BCC/BL/3.6/S-1415/2014-15

Oneness InfraTech
#9/9, 2nd Floor, 59th Cross, 5th Block,
Near Bhasyam Circle, Rajajinagar,
Bangalore-560 010
Tel : 080-41141611 Email : info@oitech.co.in
www.oitech.co.in

SANCTIONING AUTHORITY:

ಈ ಅನುಮೋದನೆಯು "ಅಂತಿಮ ಅನುಮೋದನೆ"
ಯಾಗಿದ್ದು, ವಿನ್ಯಾಸದಲ್ಲಿನ ಎಲ್ಲಾ ನಿರ್ದೇಶನಗಳನ್ನು
ದಯವಿಟ್ಟು ಪಾಲಿಸಬೇಕು.
ಪ್ರಾಧಿಕಾರದ ದಿನಾಂಕ: 21/2/19
21/2/19
ಸಹಾಯಕ ನಿರ್ದೇಶಕರು
ಮಾಗಡಿ ಯೋಜನಾ ಪ್ರಾಧಿಕಾರ
ಮಾಗಡಿ

ಸಹಾಯಕ ನಿರ್ದೇಶಕರು
ಮಾಗಡಿ ಯೋಜನಾ ಪ್ರಾಧಿಕಾರ
ಮಾಗಡಿ

ಅನುಮೋದನೆ
ಮಾಗಡಿ ಯೋಜನಾ ಪ್ರಾಧಿಕಾರ
ಮಾಗಡಿ

GOVERNMENT OF KARNATAKA
MAGADI PLANNING AUTHORITY
MAGADI

Suba C.R.